


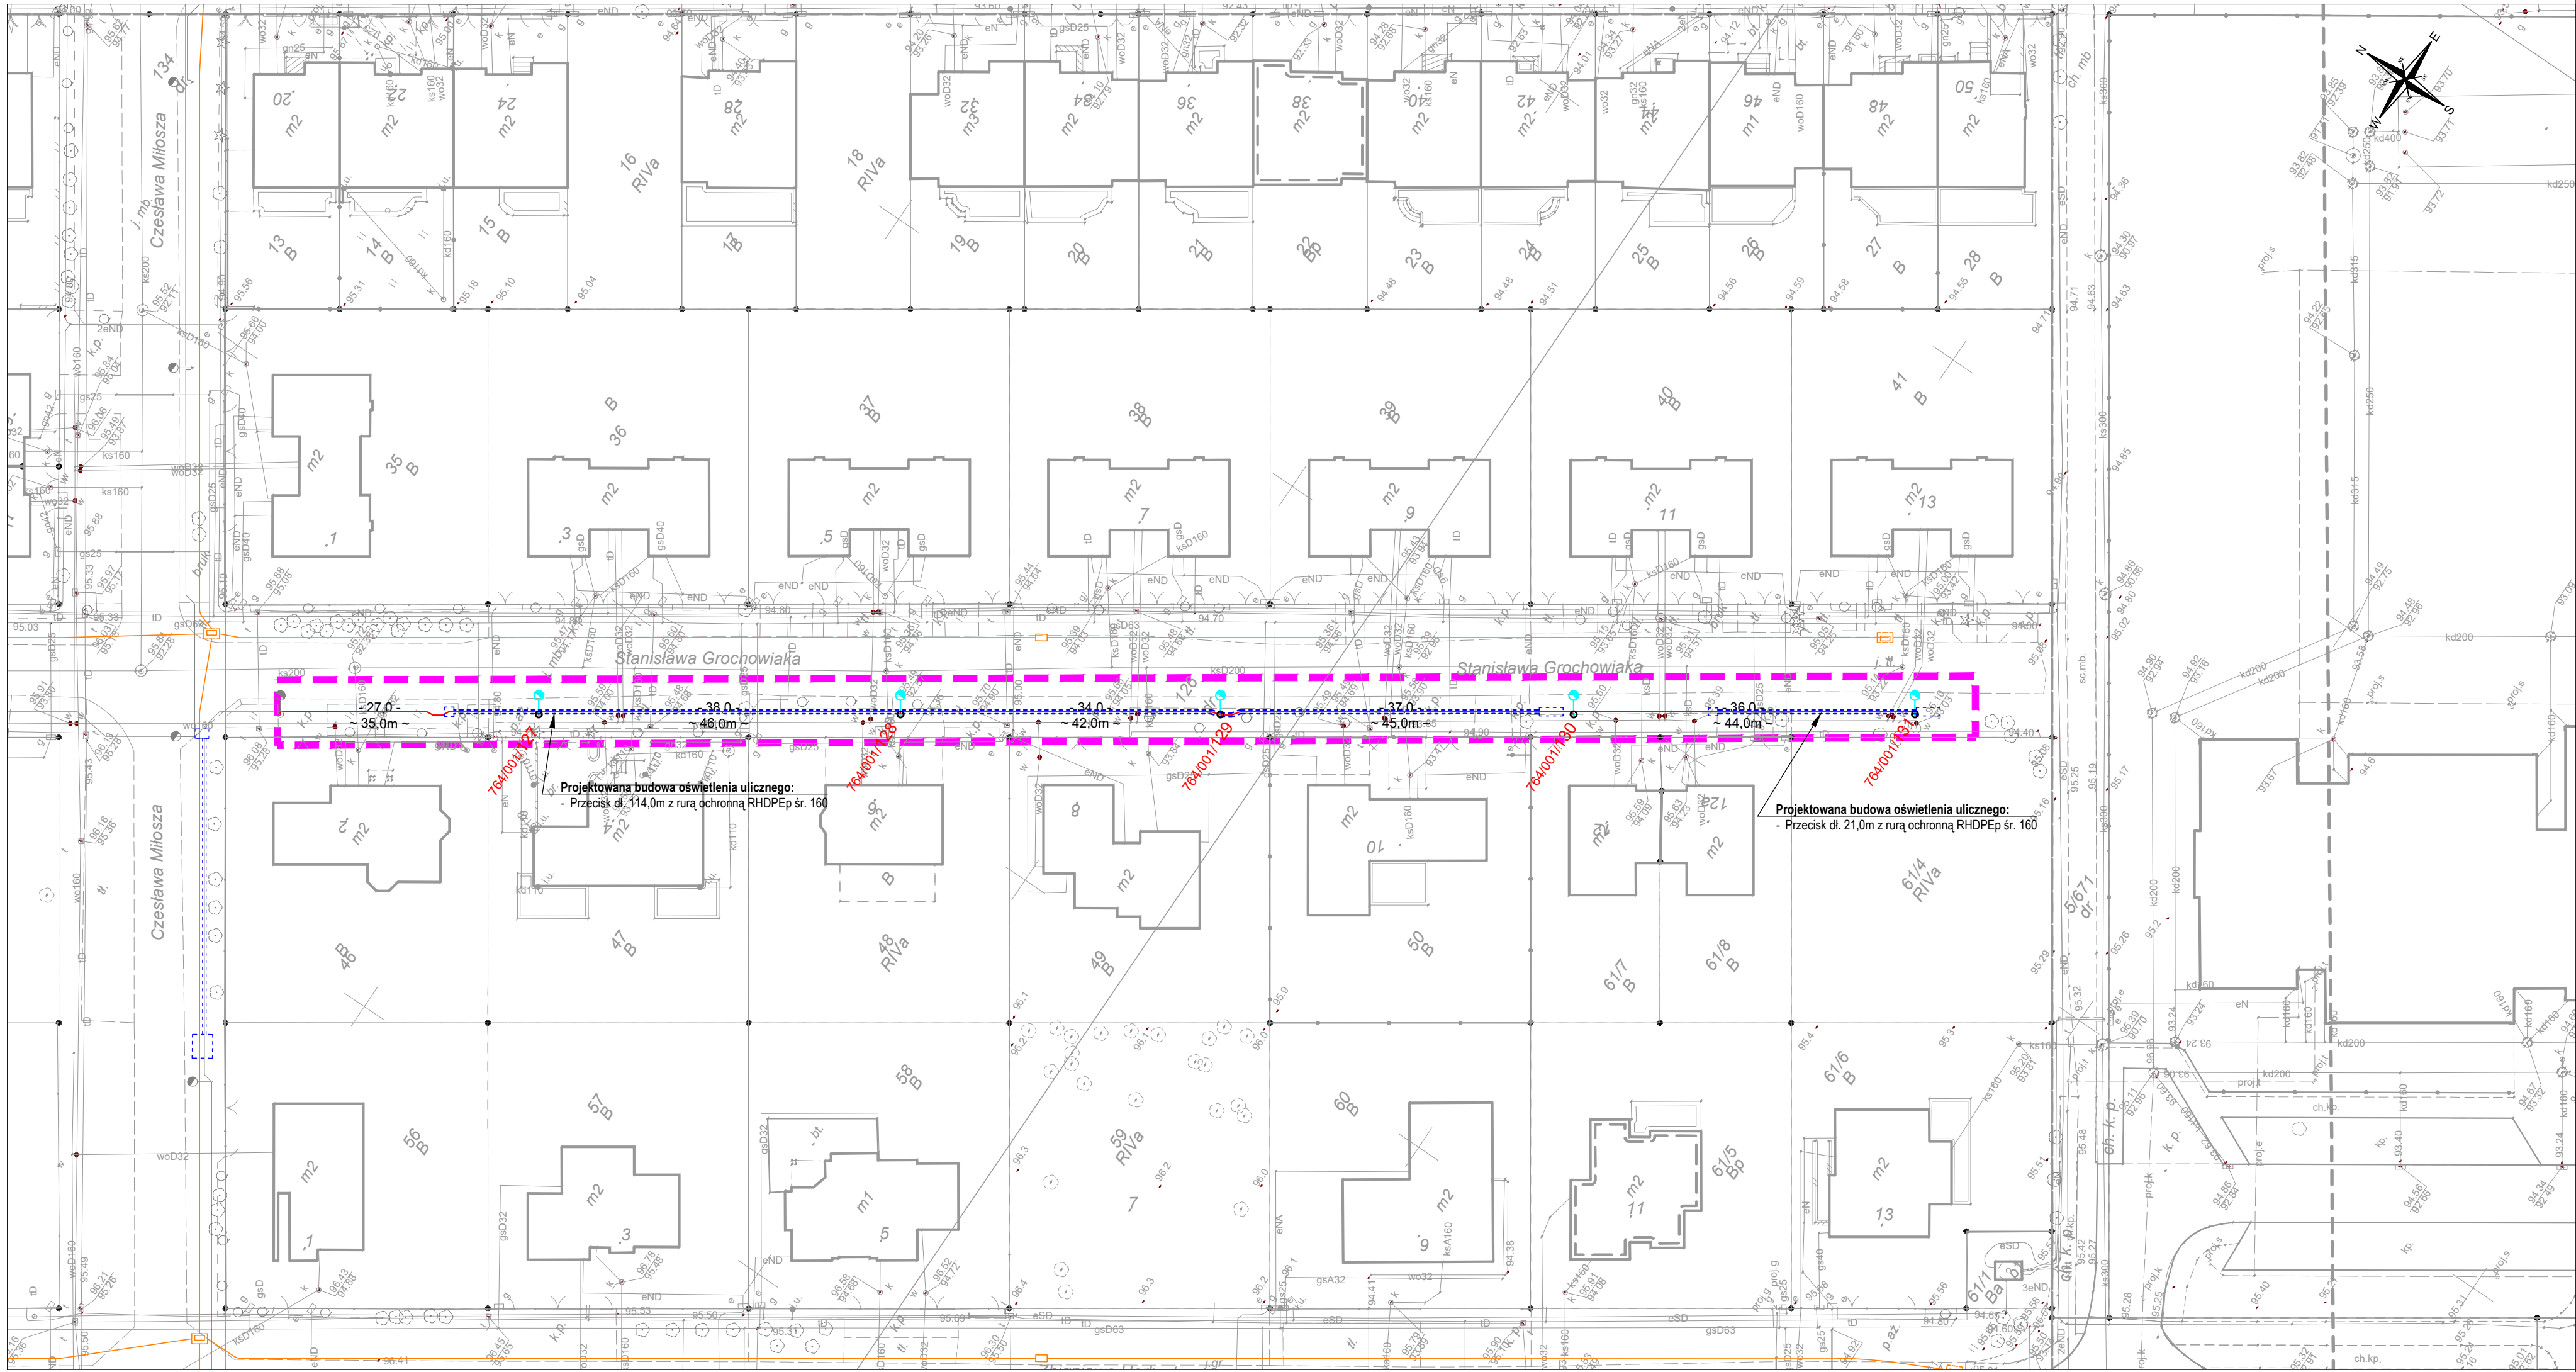

LEGENDA

- Projektowane krawężniki
- Projektowane obrzeża chodnikowe
- 764/001/105
- Projektowane oświetlenie uliczne
- Projektowane oświetlenie uliczne (słupy posadowione 1,5 m poniżej istniejącego wodociągu - uzgodnione z ZDM)
- Oprawa LED 33,4W
- Projektowana rura osłonowa
- Sugerowana lokalizacja komór przewiertowych
- Projektowany kanał technologiczny oraz sieć teletechniczna INEA (zgodnie z odrębnym opracowaniem)
- Zakres inwestycji



os. Bolesława Śmiałego 30/75, 60-682 Poznań,
tel: (61) 622 95 18, fax: (61) 622 95 19
www.prosystem-poznan.pl
e-mail : biuro@prosystem-poznan.pl

Investor / Inwestor

Miasto Poznań
pl. Kolegiacki 17, 61-841 Poznań

Branch / Branża

ELEKTRYCZNA

Project Phase / Stadium dokumentacji

PROJEKT WYKONAWCZY

Investment / address
Nazwa inwestycji / adres

Budowa ul. Stanisława Grochowiaka

Theme
Temat

Projekt oświetlenia ulicznego

Collaboration / Zespół projektowy :	Number of qualification Numer uprawnień	Signature / Podpis
Main designer Projektant	inż. Jan Waliszewski 183/83/Pw w specjalności instalacyjno-inżynierskiej w zakresie instalacji elektrycznych	
Verification Sprawdził	mgr inż. Piotr Piskorek ZAP/0219/POOE/11 do projektowania w specjalności instalacyjnej w zakresie sieci, instalacji i urządzeń elektrycznych i elektroenergetycznych	
Director Dyrektor	mgr inż. Julian Kaluba 68/87/Pw	

Drawing content
Treść rysunku

PLAN SYTUACYJNY

Project number Numer projektu	Date Data	Scale Skala	Number draught Numer rysunku
69/2018	01.2026	1: 500	1

Version / Wersja

"A"

Attention ! All rights reserved. / Wszelkie prawa zastrzeżone ! Powielanie lub wykorzystywanie niezgodnie z przeznaczeniem i bez zgody B.P. i R.I. PROSYSTEM zabronione !