


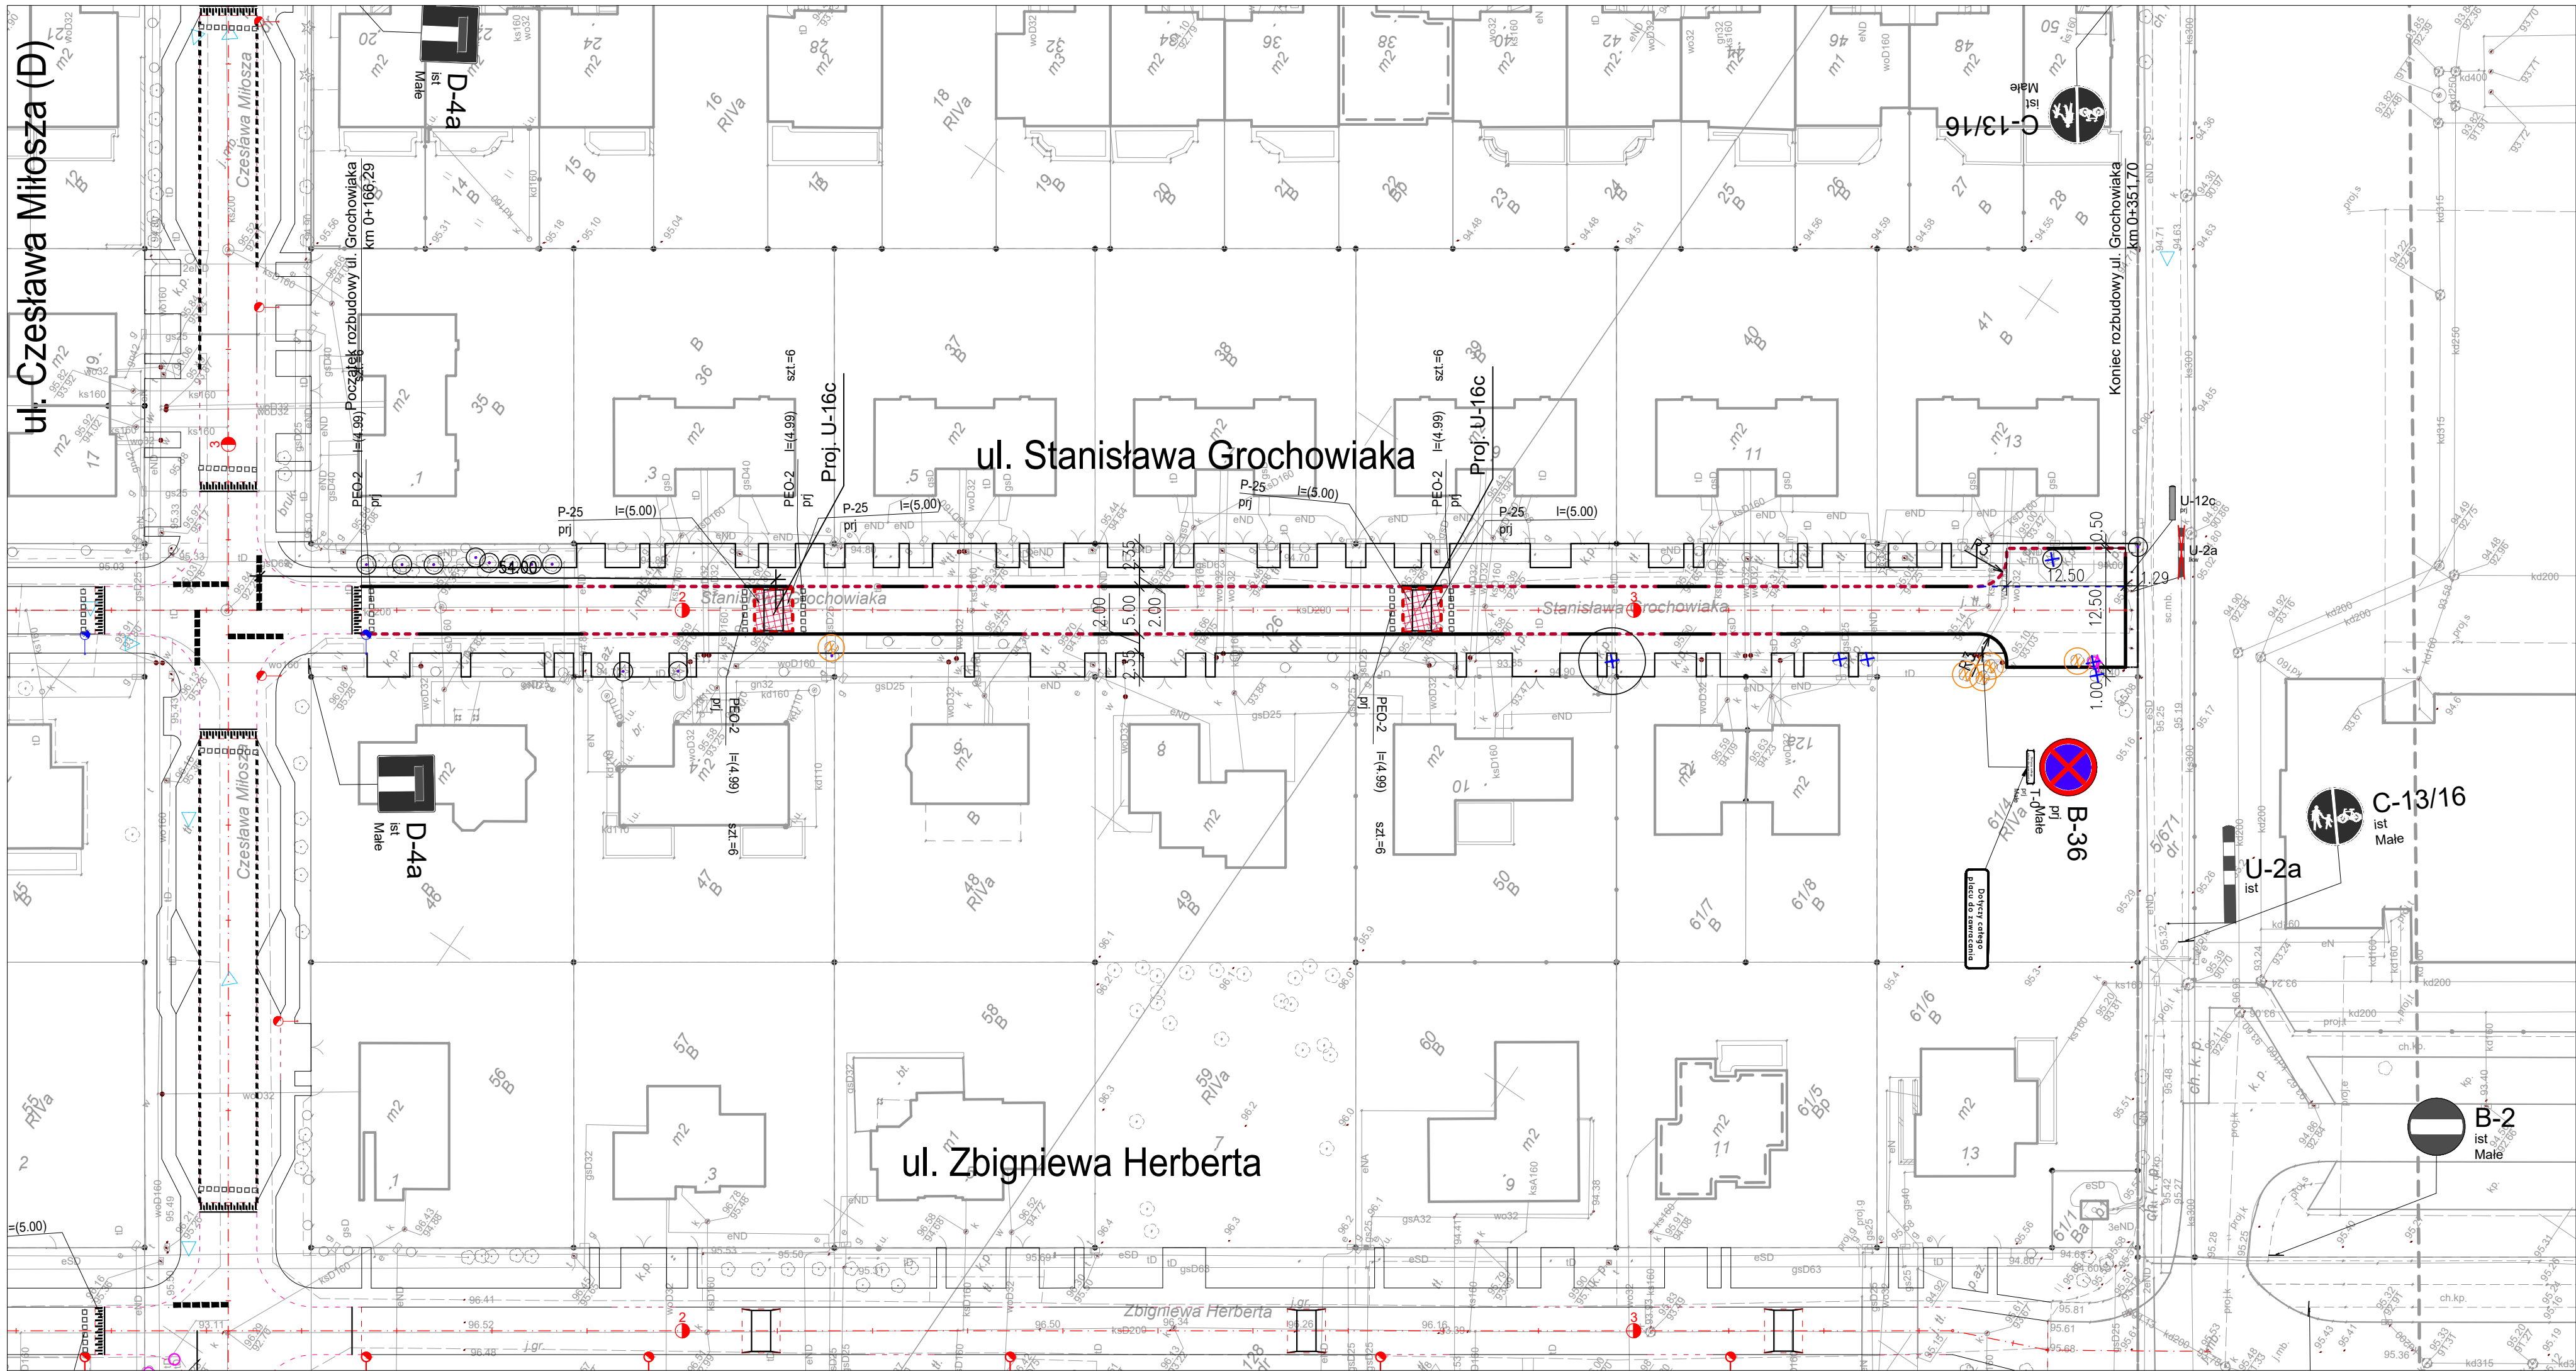

- Projektowana nawierzchnia skrzyżowań wyniesionych i progów zwalniających z kostki betonowej Behaton - kolor czerwony
- Projektowany krawężnik najazdowy 15x22 cm wystający 6 cm
- Projektowany krawężnik najazdowy 15x22 cm wystający 4 cm (na zjeździe i miejscach postojowych)
- Projektowany krawężnik najazdowy 15x22 cm wystający 2 cm (przy progu zwalniającym)
- Projektowany oprómk drogowy 12x25 cm
- Projektowane obrzeże 8x30 cm
- B-43 ist Małe Istn. oznakowanie pionowe
- A-5 lkw Małe Istn. oznakowanie pionowe do likwidacji
- T-0 lkw Małe Istn. oznakowanie pionowe do likwidacji
- D-4b prj Małe Proj. oznakowanie pionowe
- Istn. oznakowanie poziome
- Proj. oznakowanie poziome

os. Bolesława Śmiałego 30/75, 60-682 Poznań,
tel: (61) 622 95 18, fax: (61) 622 95 19
www.prosystem-poznan.pl
e-mail: biuro@prosystem-poznan.pl

Investor / Inwestor

Miasto Poznań
pl. Kolegiacki 17, 61-841 Poznań

Branch / Branża

DROGOWA

Project Phase / Stadium dokumentacji

PROJEKT DOCELOWEJ ORGANIZACJI RUCHU

Investment / address
Nazwa inwestycji / adres

Budowa ul. Stanisława Grochowiaka

Theme
Temat

PROJEKT DROGOWY

Collaboration / Zespół projektowy :		Number of qualification Numer uprawnień	Signature / Podpis
Main designer Projektant	mgr inż. Andrzej Tajcher	WKP/0242/POOD/04 do projektowania bez ograniczeń w specjalności drogowej	
Assistant designer Opracował	mgr inż. Michał Werbiński	-	
Assistant designer Opracował	inż. Marcin Żok	-	
Verification Sprawdził	mgr inż. Maciej Zelent	WKP/0093/POOD/07 do projektowania bez ograniczeń w specjalności drogowej	
Director Dyrektor	mgr inż. Julian Kaluba	68/87/Pw	

Drawing content
Treść rysunku

PLAN SYTUACYJNY - ARKUSZ 1

Project number Numer projektu	Date Data	Scale Skala	Number draught Numer rysunku
69/2018	01.2026	1: 500	2

Version / Wersja

B

Attention ! All rights reserved. / Wszelkie prawa zastrzeżone ! Powielanie lub wykorzystywanie niezgodnie z przeznaczeniem i bez zgody B.P. i R.I. PROSYSTEM zabronione !