


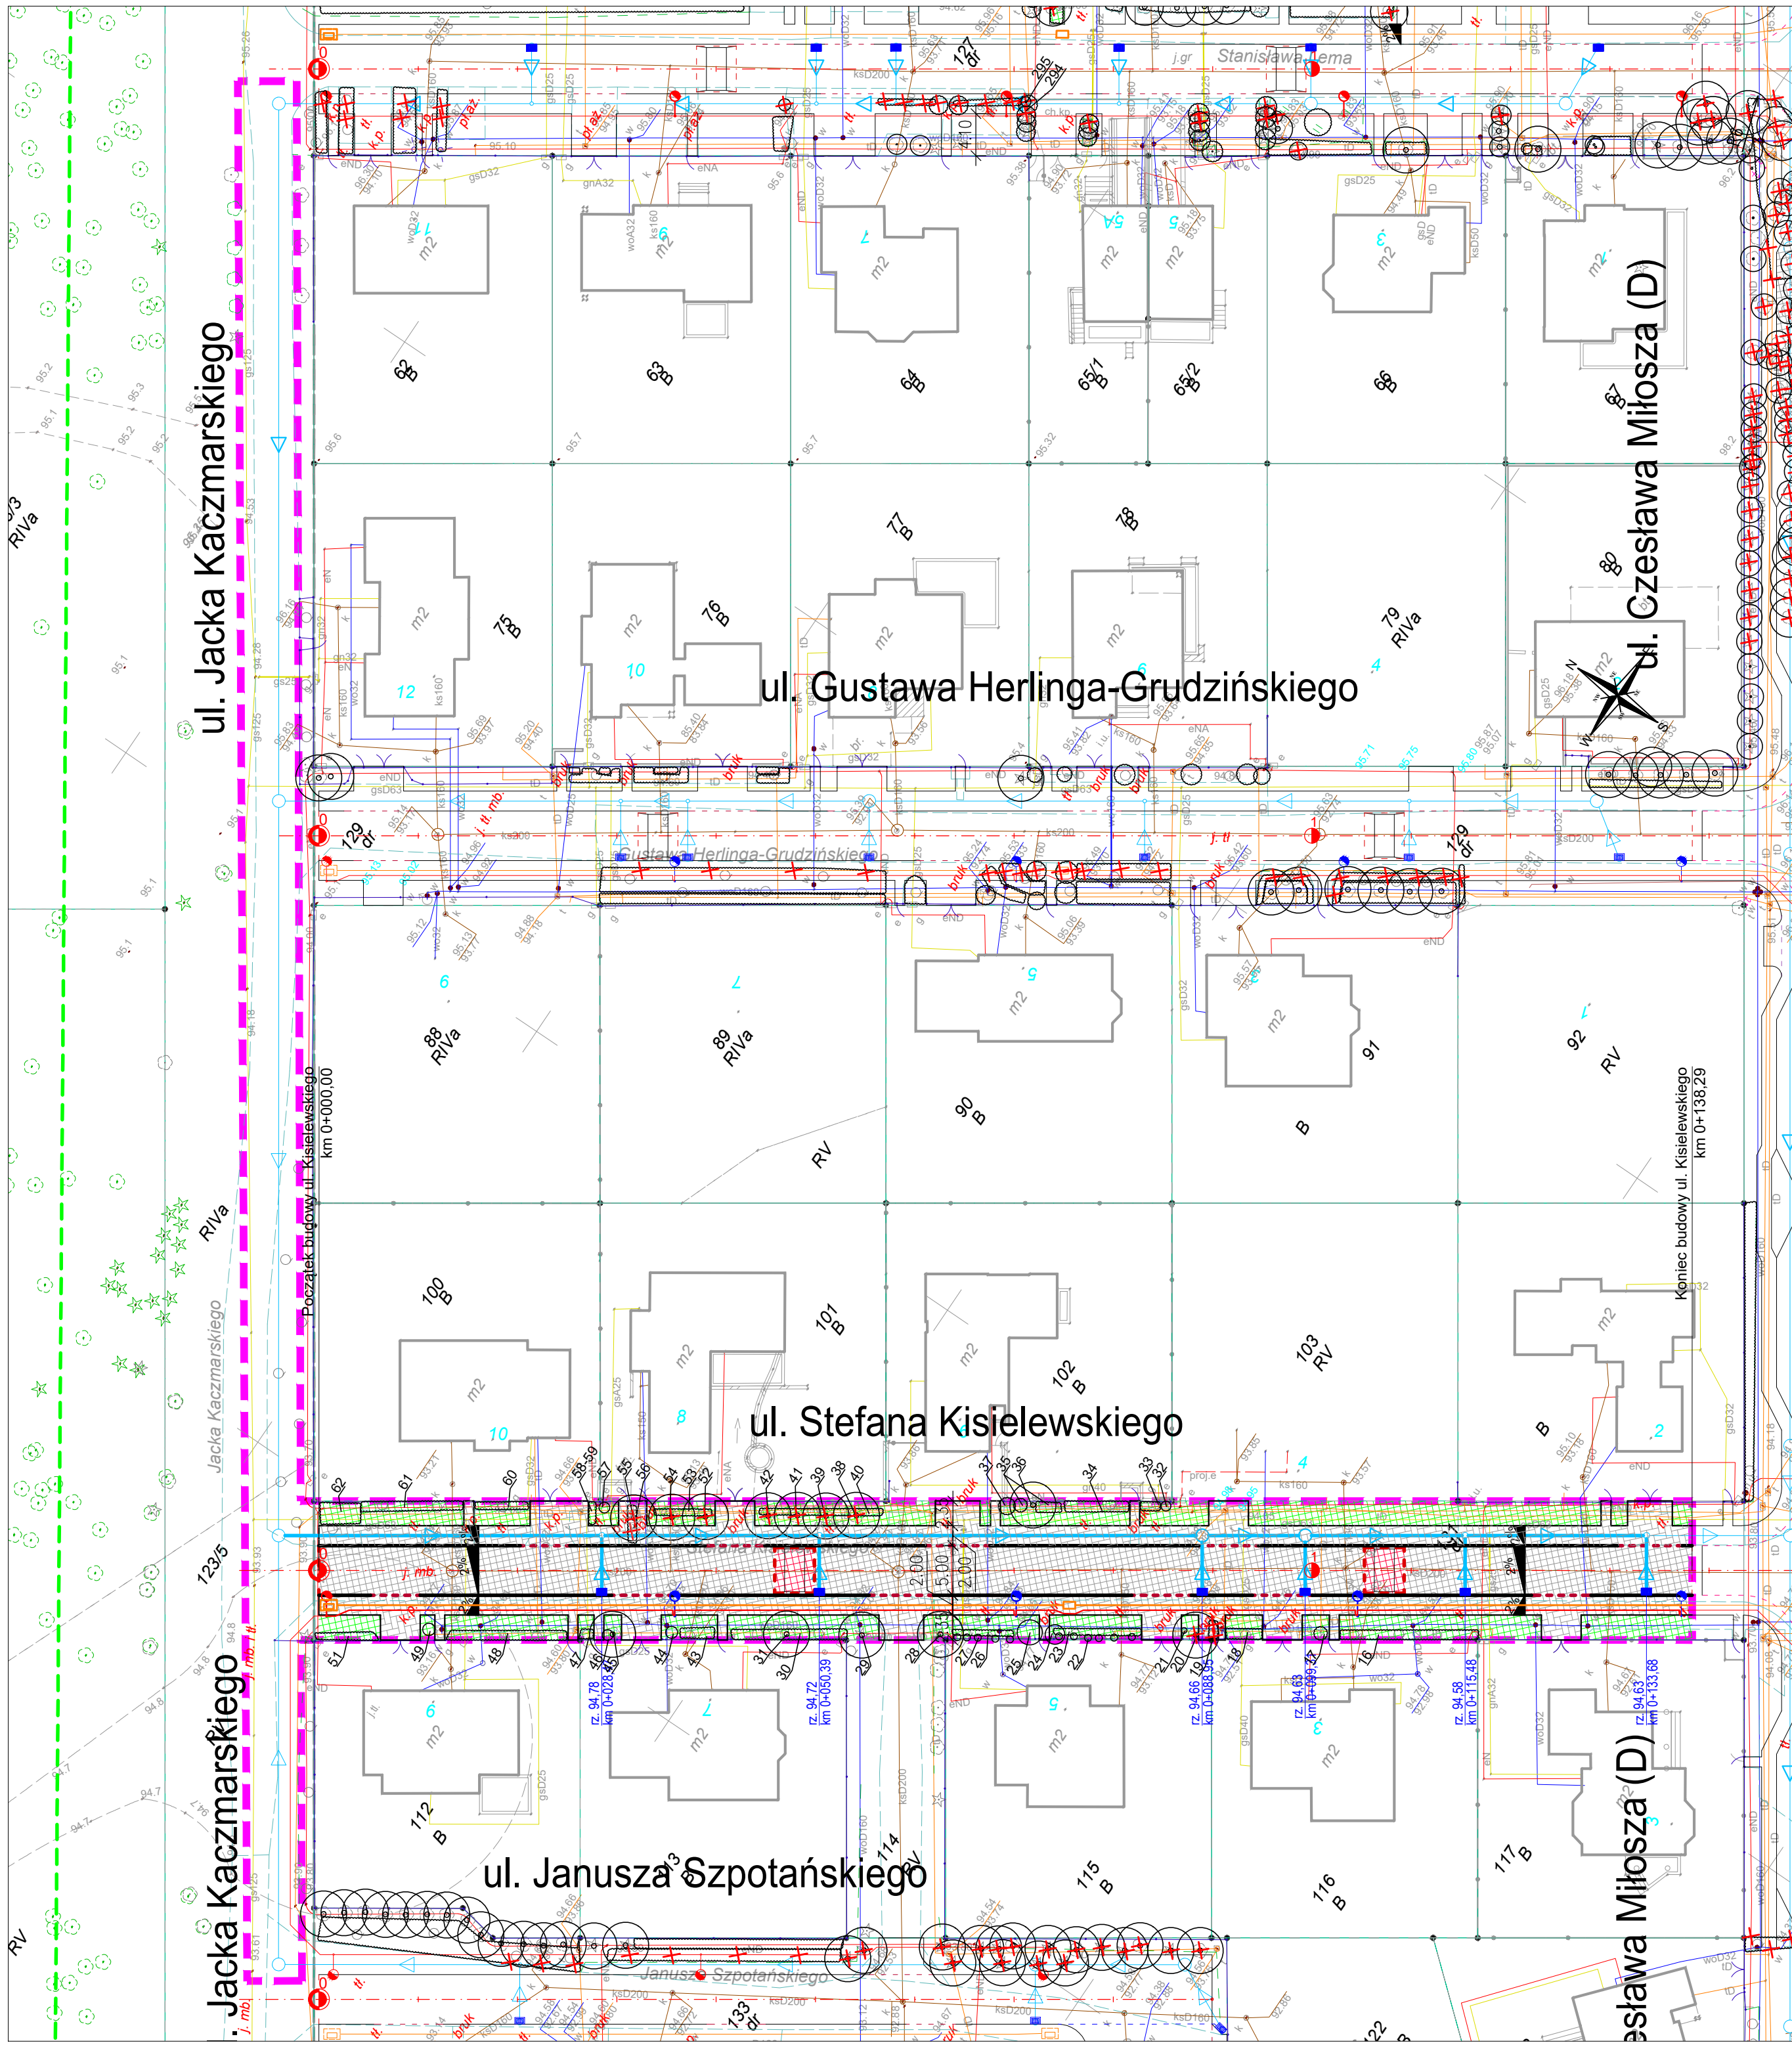

LEGENDA

- Zakres inwestycji
- Projektowana nawierzchnia jezdni i miejsc postojowych kostki betonowej bezfazowej typu Behaton - kolor grafitowy
- Projektowana nawierzchnia chodnika i zjazdów z kostki betonowej typu Cegła - kolor szary
- Projektowana nawierzchnia skrzyżowań wyniesionych i progów zwalniających z kostki betonowej bezfazowej typu Behaton - kolor czerwony
- Zieleń
- Projektowany krawężnik najazdowy 15x22 cm wystający 6 cm
- Projektowany krawężnik najazdowy 15x22 cm wystający 4 cm (na zjeździe i miejscach postojowych)
- Projektowany krawężnik najazdowy 15x22 cm wystający 2 cm (przy progu zwalniającym)
- Projektowany opornik drogowy 12x25 cm
- Projektowane obrzeże 8x30 cm
- rz. 96.24 km 0+192.84 Projektowany wpust
- Projektowany kanał technologiczny
- Projektowane oświetlenie uliczne
- Projektowana kanalizacja deszczowa
- Drzewo istniejące zabiegi pielęgnacyjne
- Krzewy istniejące zabiegi pielęgnacyjne
- Drzewo istniejące do usunięcia
- Krzewy istniejące do usunięcia

os. Bolesława Śmiałego 30/75, 60-682 Poznań,
tel: (61) 622 95 18, fax: (61) 622 95 19
www.prosystem-poznan.pl
e-mail: biuro@prosystem-poznan.pl

Investor / Inwestor

Miasto Poznań
pl. Kolegiacki 17, 61-841 Poznań

Branch / Branża	Project Phase / Stadium dokumentacji
DROGOWA	PROJEKT WYKONAWCZY

Investment / adres Nazwa inwestycji / adres

Budowa ul. Kisielewskiego wraz z budową kanału deszczowego w ul. Kaczmarekiego

Theme Temat

PROJEKT DROGOWY

Collaboration / Zespół projektowy :	Number of qualification Numer uprawnień	Signature / Podpis
Main designer Projektant	mgr inż. Andrzej Tajcher	WKP/0242/POOD/04 do projektowania bez ograniczeń w specjalności drogowej
Assistant designer Opracował	mgr inż. Michał Werbiński	-
Assistant designer Opracował	inż. Marcin Żok	-
Verification Sprawdził	mgr inż. Maciej Zeleń	WKP/0093/POOD/07 do projektowania bez ograniczeń w specjalności drogowej
Director Dyrektor	mgr inż. Julian Kaluba	68/87/Pw

Drawing content Treść rysunku

PLAN ZAGOSPODAROWANIA TERENU

Project number Numer projektu	Date Data	Scale Skala	Number draught Numer rysunku
69/2018	10.2025	1: 500	2

Version / Wersja "A"

Attention ! All rights reserved. / Wszelkie prawa zastrzeżone ! Powielanie lub wykorzystywanie niezgodnie z przeznaczeniem i bez zgody B.P. i R.I. PROSYSTEM zabronione !