


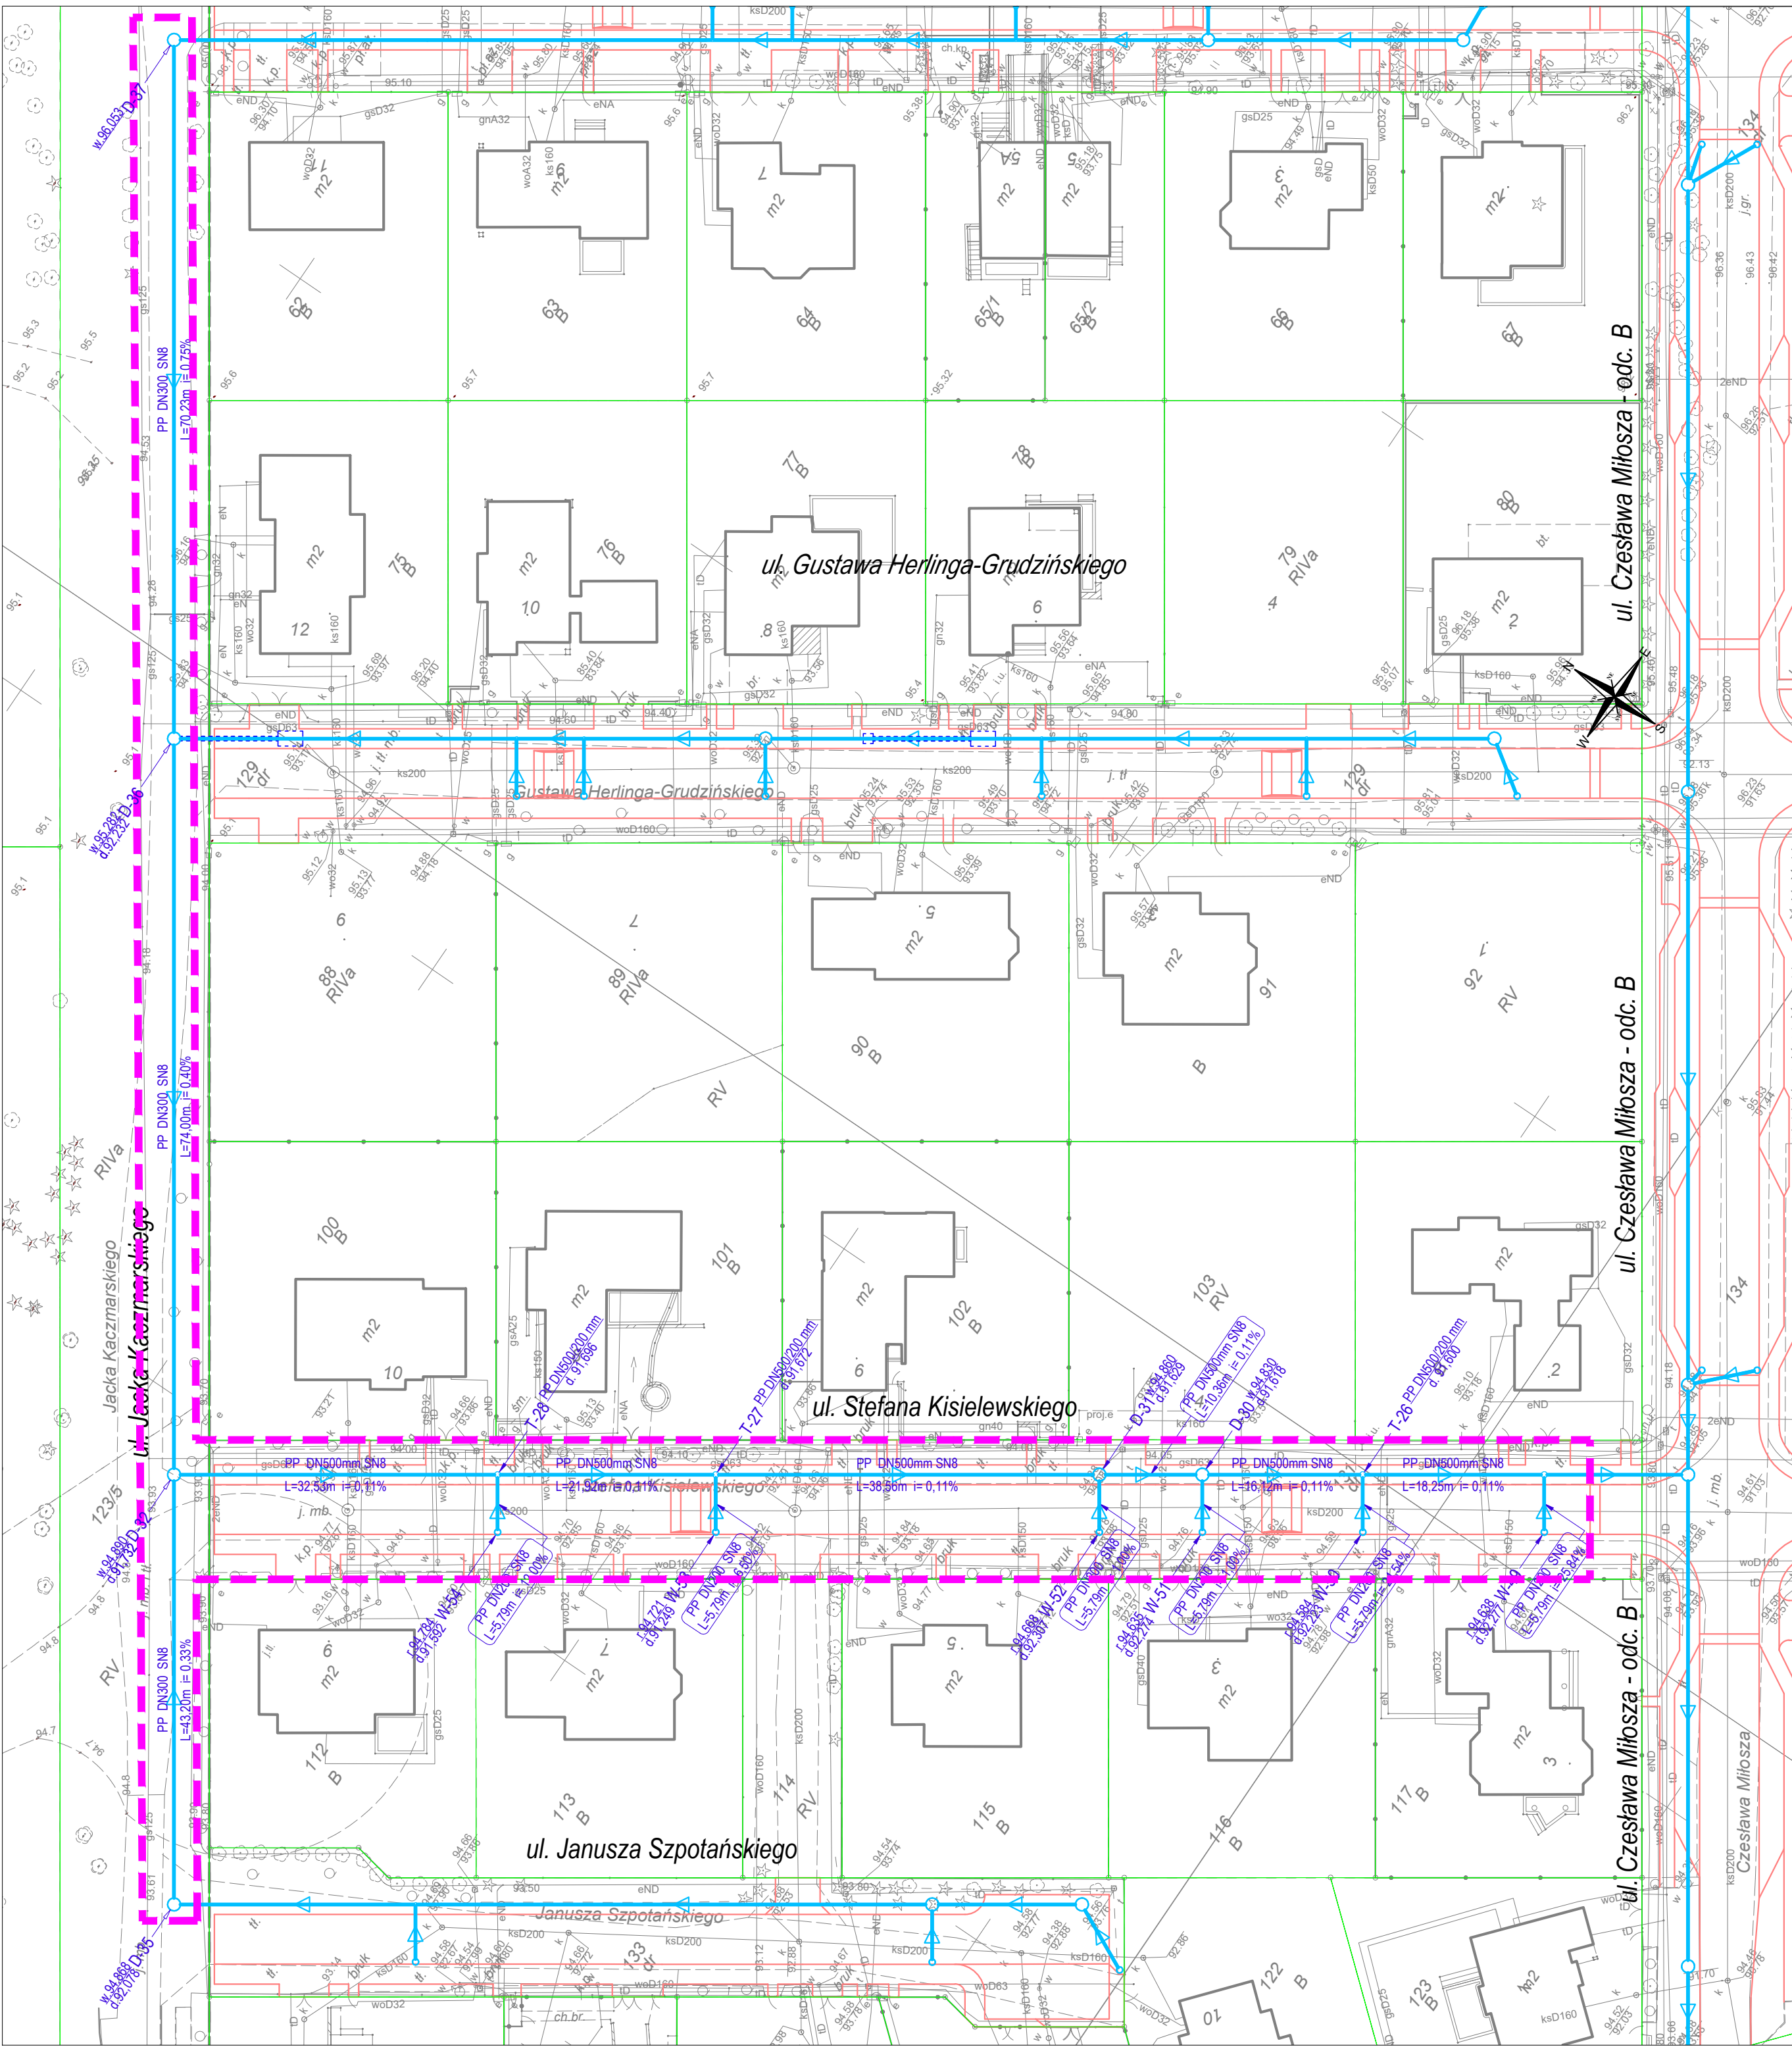

LEGENDA

- PROJEKTOWANY UKŁAD DROGOWY
- PROJEKTOWANA KANALIZACJA DESZCZOWA
- ISTNIEJĄCA KANALIZACJA DESZCZOWA
- ISTNIEJĄCE DRZEWA LIŚCIASTE DO USUNIĘCIA (według projektu zieleni)
- ISTNIEJĄCE DRZEWA IGLASTE DO USUNIĘCIA (według projektu zieleni)
- ISTNIEJĄCE KRZEWY DO USUNIĘCIA (według projektu zieleni)
- PROJEKTOWANA RURA OSŁONOWA
- SUGEROWANA LOKALIZACJA KOMÓR PRZEWIERTOWYCH
- GRANICE DZIAŁEK
- Zakres inwestycji

PROSYSTEM Biuro Projektów i Realizacji Inwestycji os. Bolesława Śmiałego 30/75, 60-682 Poznań, tel: (61) 622 95 18, fax: (61) 622 95 19 www.prosystem-poznan.pl e-mail : biuro@prosystem-poznan.pl			
Investor / Inwestor		Miasto Poznań pl. Kolegiacki 17, 61-841 Poznań	
Branch / Branża		SANITARNA	Project Phase / Stadium dokumentacji PROJEKT WYKONAWCZY
Investment / address Nazwa inwestycji / adres Budowa ul. Kisieliewskiego wraz z budową kanału deszczowego w ul. Kaczmaremkiego			
Theme Temat PROJEKT KANALIZACJI DESZCZOWEJ			
Collaboration / Zespół projektowy :		Number of qualification Numer uprawnień	Signature / Podpis
Main designer Projektant			
Main designer Projektant	mgr inż. Katarzyna Pszczółkowska	WKP/0089/POOS/03 w szczególności instalacyjnej w zakresie sieci, instalacji i urządzeń wodociagowych i kanalizacyjnych ciepłych, wentylacyjnych i gazowych	
Assistant designer Opracował	mgr inż. Piotr Kluczyński	518/87/Pw	
Verification Sprawdził	mgr inż. Grzegorz Padurski	WKP/0138/POOS/04 w szczególności instalacyjnej w zakresie sieci, instalacji i urządzeń ciepłych, wentylacyjnych, gazowych, wodociagowych i kanalizacyjnych	
Director Dyrektor	mgr inż. Julian Kaluba	68/87/Pw	
Drawing content Treść rysunku PLAN SYTUACYJNY			
Project number Numer projektu 69/2018	Date Data 10.2025	Scale Skala 1: 500	Number draught Numer rysunku 01
Version / Wersja "B"			
Attention ! All rights reserved. / Wszelkie prawa zastrzeżone ! Powielanie lub wykorzystywanie niezgodnie z przeznaczeniem i bez zgody B.P. i R.I. PROSYSTEM zabronione !			