
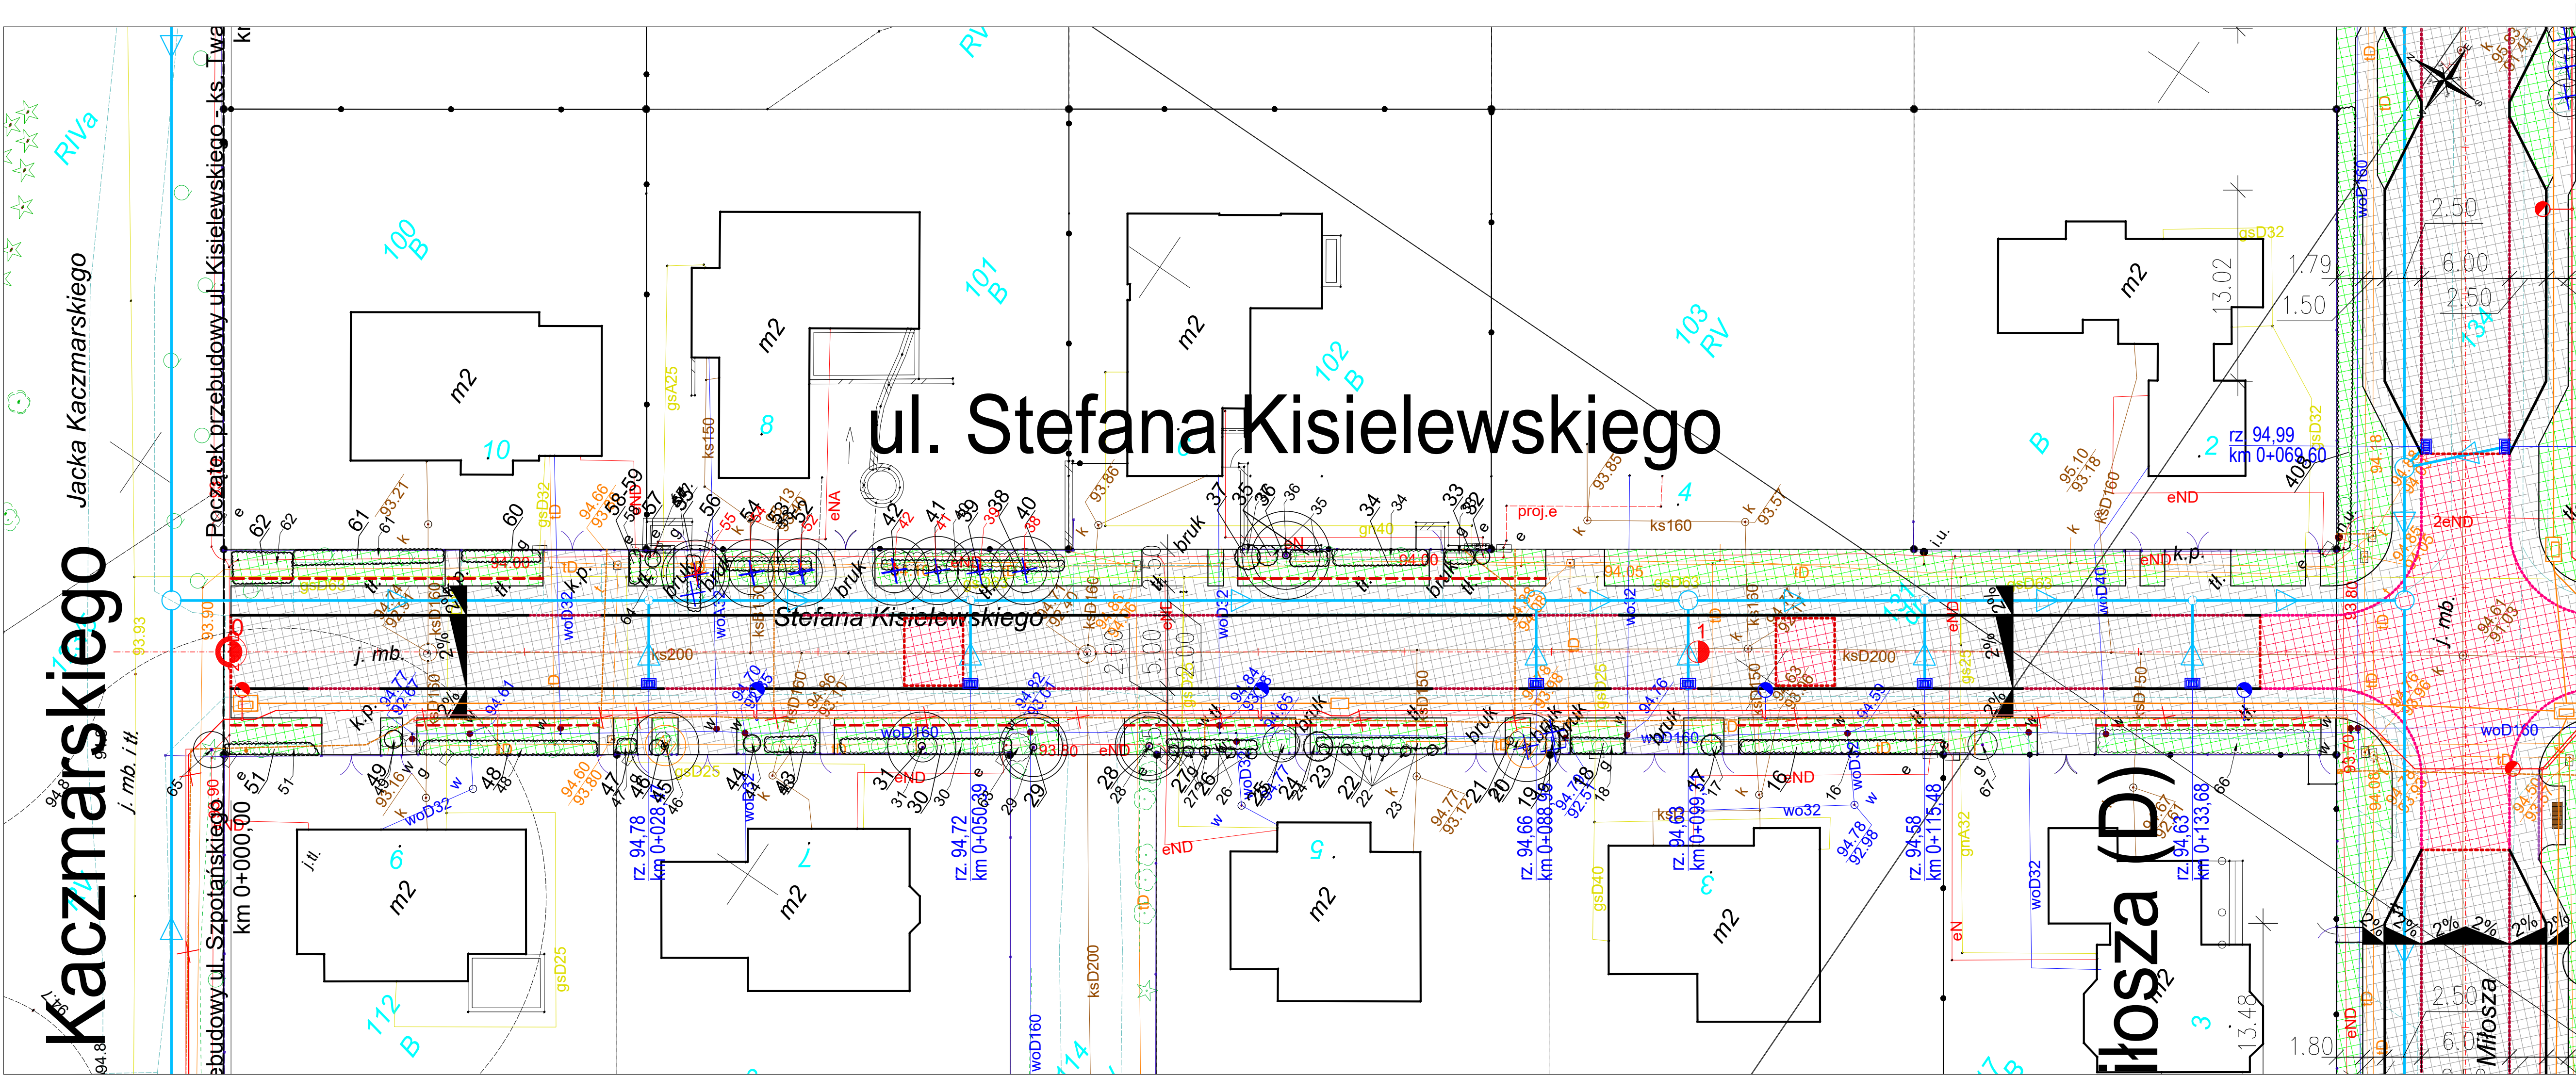
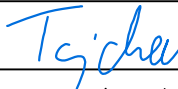


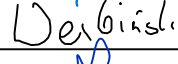

LEGENDA

- Zakres inwestycji
- Projektowana nawierzchnia jezdni i miejsc postojowych kostki betonowej bezfazowej typu Behaton - kolor grafitowy
- Projektowana nawierzchnia chodnika i zjazdów z kostki betonowej typu Cegla - kolor szary
- Projektowana nawierzchnia skrzyżowań wyniesionych i progów zwalniających z kostki betonowej bezfazowej typu Behaton - kolor czerwony
- Zieleń
- Projektowany krawężnik najazdowy 15x22 cm wystający 6 cm
- Projektowany krawężnik najazdowy 15x22 cm wystający 4 cm (na zjeździe i miejscach postojowych)
- Projektowany krawężnik najazdowy 15x22 cm wystający 2 cm (przy progu zwalniającym)
- Projektowany opornik drogowy 12x25 cm
- Projektowane obrzeże 8x30 cm
- Projektowany wpust
- Projektowany kanał technologiczny
- Projektowane oświetlenie uliczne
- Projektowana kanalizacja deszczowa
- OPERAAT DENDROLOGICZNY**
 - Drzewo istniejące do zachowania
 - Krzewy istniejące do zachowania
 - Drzewo istniejące do usunięcia wymagające administracyjnej zgody na usunięcie
 - Drzewa istniejące do usunięcia nie wymagające zgody na usunięcie zgodnie z Art 83 ustawy o ochronie przyrody - nie ujęte we wniosku
 - Brak drzewa w terenie
- OCHRONA ROSLIN**
 - Ogrodzenie z siatki lednej

 PROSYSTEM os. Bolesława Śmiałego 30/75, 60-682 Poznań, tel: (61) 622 95 18, fax: (61) 622 95 19 www.prosystem-poznan.pl e-mail : biuro@prosystem-poznan.pl			
Investor / Inwestor			
Miasto Poznań pl. Kolegiacki 17, 61-841 Poznań			
Branch / Branża		Project Phase / Stadium dokumentacji	
ZIELEŃ		PROJEKT WYKONAWCZY	
Investment / address Nazwa inwestycji / adres			
Budowa ul. Kisielewskiego wraz z budową kanału deszczowego w ul. Kaczmarek			
Theme Temat			
OPERAT DENDROLOGICZNY			
Collaboration / Zespół projektowy :			
Main designer Projektant	mgr inż. Andrzej Tajcher	Number of qualification Numer uprawnień WKP/0242/POOD/04 <i>do projektowania bez ograniczeń w specjalności drogowej</i>	Signature / Podpis 
Assistant designer Opracował	mgr inż. Michał Werbiński	-	
Assistant designer Opracował	inż. Marcin Żok	-	
Verification Sprawdził	mgr inż. Maciej Żelent	WKP/0093/POOD/07 <i>do projektowania bez ograniczeń w specjalności drogowej</i>	
Director Dyrektor	mgr inż. Julian Kaluba	68/87/Pw	
Main designer Projektant BRANŻA ZIELEŃ	mgr inż. Przemysław Turniak	-	
Drawing content Treść rysunku			
PLAN ZAGOSPODAROWANIA TERENU			
Project number Numer projektu	Date Data	Scale Skala	Number draught Numer rysunku
69/2018	11.2025	1: 250	1
Version / Wersja "A"			
Attention ! All rights reserved. / Wszelkie prawa zastrzeżone ! Powielanie lub wykorzystywanie niezgodnie z przeznaczeniem i bez zgody B.P. i R.I. PROSYSTEM zabronione !			