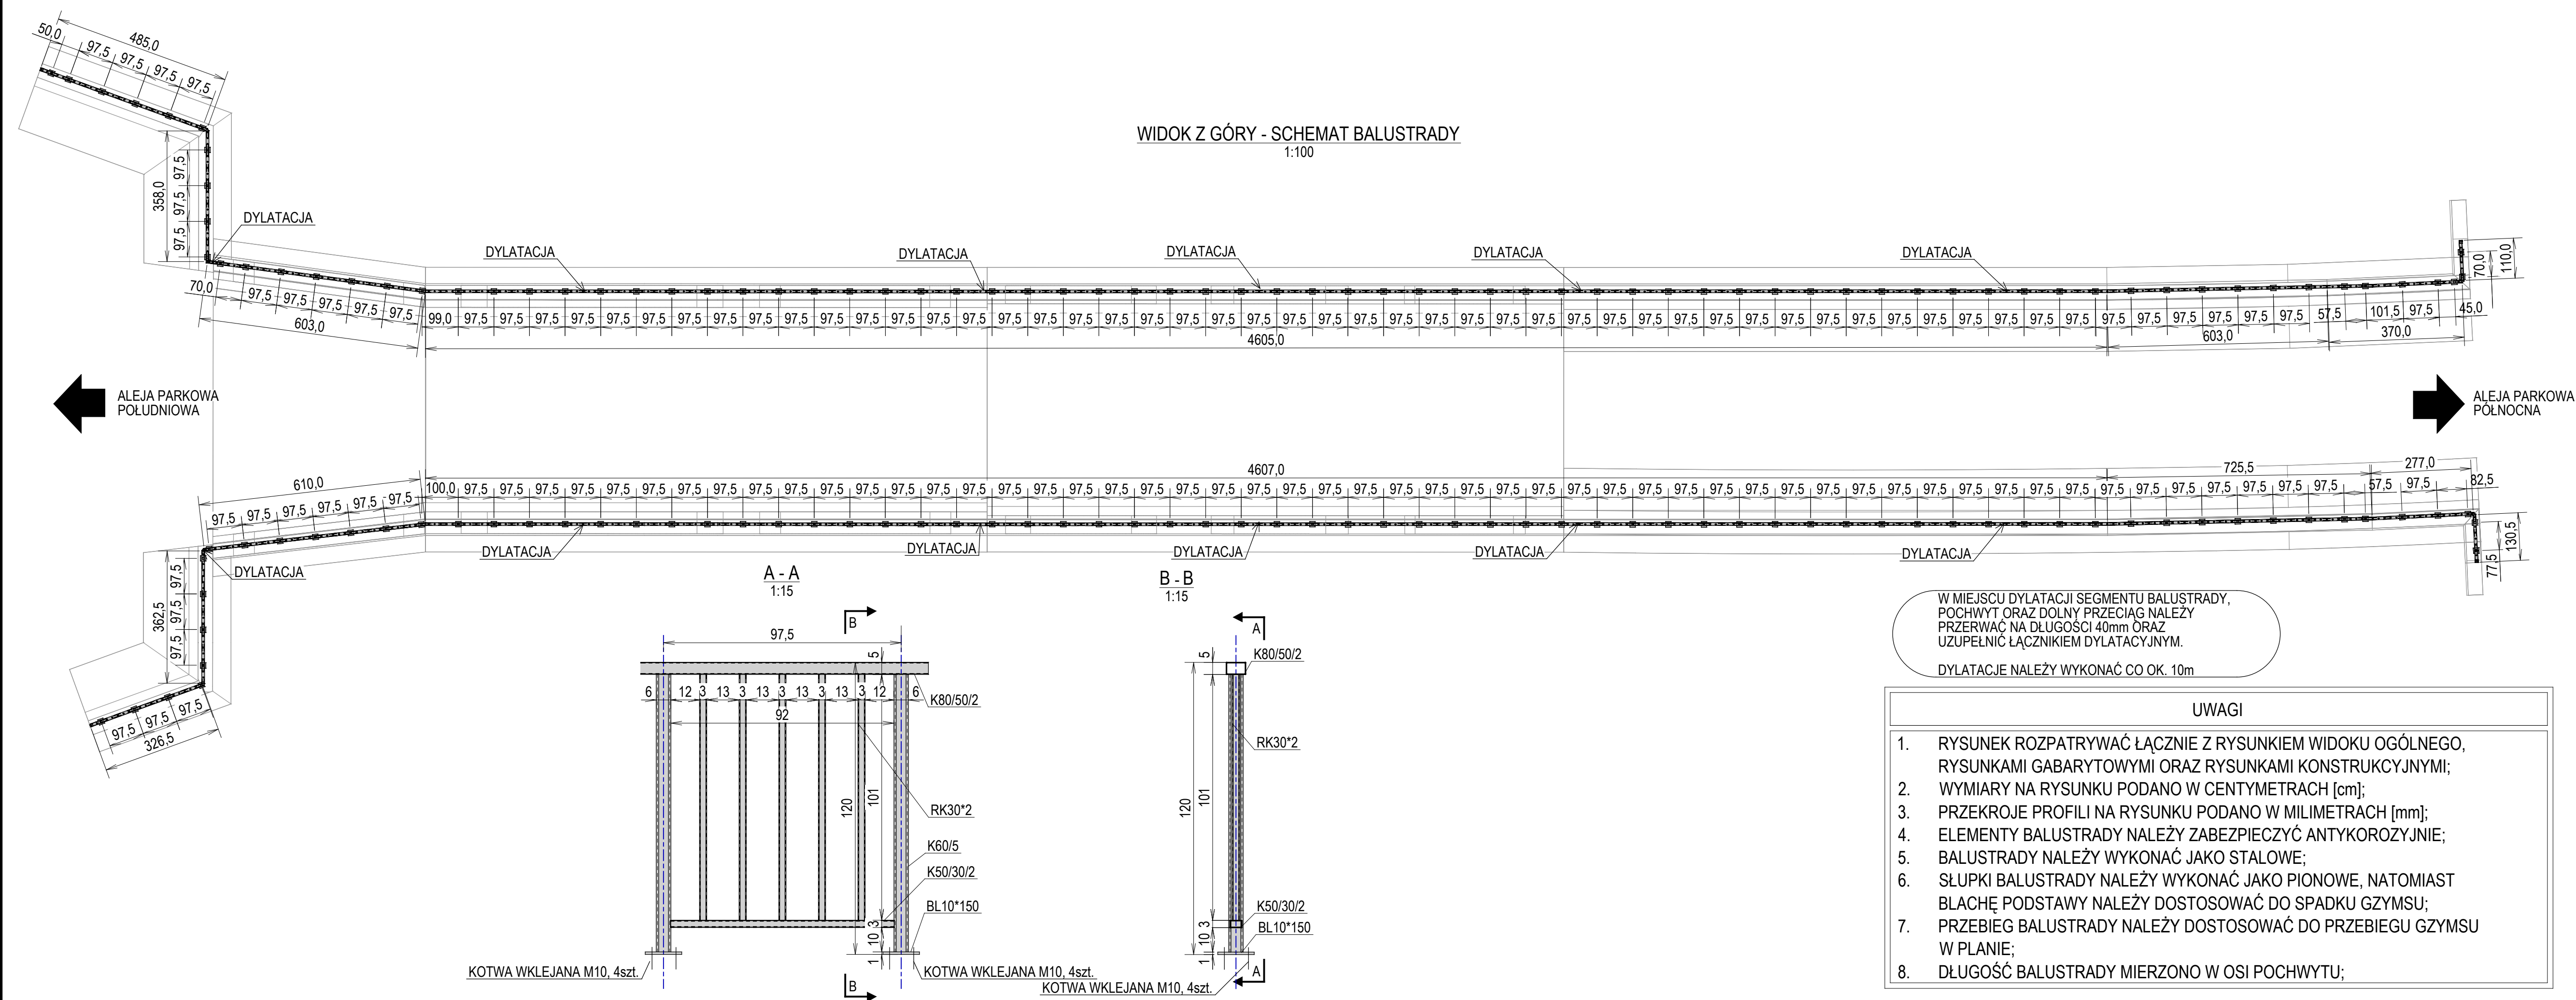


## WIDOK Z GÓRY - SCHEMAT BALUSTRADY

1:100

**SM**  
projektanciSMP Projektanci Sp. z o.o. Sp. k.  
ul. Głuchowska 1  
60-101 Poznań  
www.smp.poznan.pl  
e-mail: biuro@smp.poznan.pl  
tel. 61 861 96 36, fax. 61 861 06 44  
NIP 779-23-71-246 REGON 301375359Inwestor: MIASTO POZNAŃ  
pl. Kolegiacki 17, 61-841 Poznań  
Inwestor zastępczy: Poznańskie Inwestycje Miejskie Sp. z o.o.  
Plac Wiosny Ludów 2, 61-831 PoznańNazwa inwestycji: Projekt budowy dróg dla pieszych oraz dróg dla rowerów  
wraz z obiektami inżynierskimi w Parku WodzickiBranża: MOSTOWA  
Stadium dokumentacji: PT (PW)

Stanowisko	Imię i nazwisko	Nr uprawnień specjalność	Podpis
Projektant Branża mostowa	mgr inż. Łukasz Szuba	7131/190/P/2002 s. konstrukcyjno-budowlana	<i>Szuba</i>
Opracował	mgr inż. Jędrzej Wojciechowski		<i>Wojciechowski</i>
Opracował	inż. Klaudia Trzciska		<i>Trzciska</i>
Sprawdzający Branża mostowa	mgr inż. Krzysztof Pokorski	WKP/0091/P/00M/06 specjalność mostowa	<i>Pokorski</i>

Tytuł rysunku: SCHEMAT BALUSTRAD  
Nr: 8Nr umowy: RU-178/PIM/23/AJK/2023-368  
Data opracowania: 03.2025  
Skala: 1:15, 100