

ZAMAWIAJ CY

BUDIMEX S.A.
01-040 Warszawa, ul. Stawki 40

WYKONAWCA

Zakład Usług Technicznych BUDMAL
60-159 Poznań, ul. Galileusza 2E/11

NAZWA RYSUNKU

Projekt tymczasowej organizacji ruchu na czas budowy i rozbudowy dróg dla potrzeb inwestycji Instalacji Termicznego Przekształcenia Frakcji Resztkowej Zmieszanych Odpadów Komunalnych (ITPOK)- ul. Gdyńska na odcinku od ul. Bałtyckiej do granic miasta

SKALA

1: 500

Schemat oznakowania robót-etap 0-wycinka drzew

PROJEKTANT


Inż. Piotr Piskorski

DATA OPRACOWANIA

lipiec 2015

NR RYS.

2

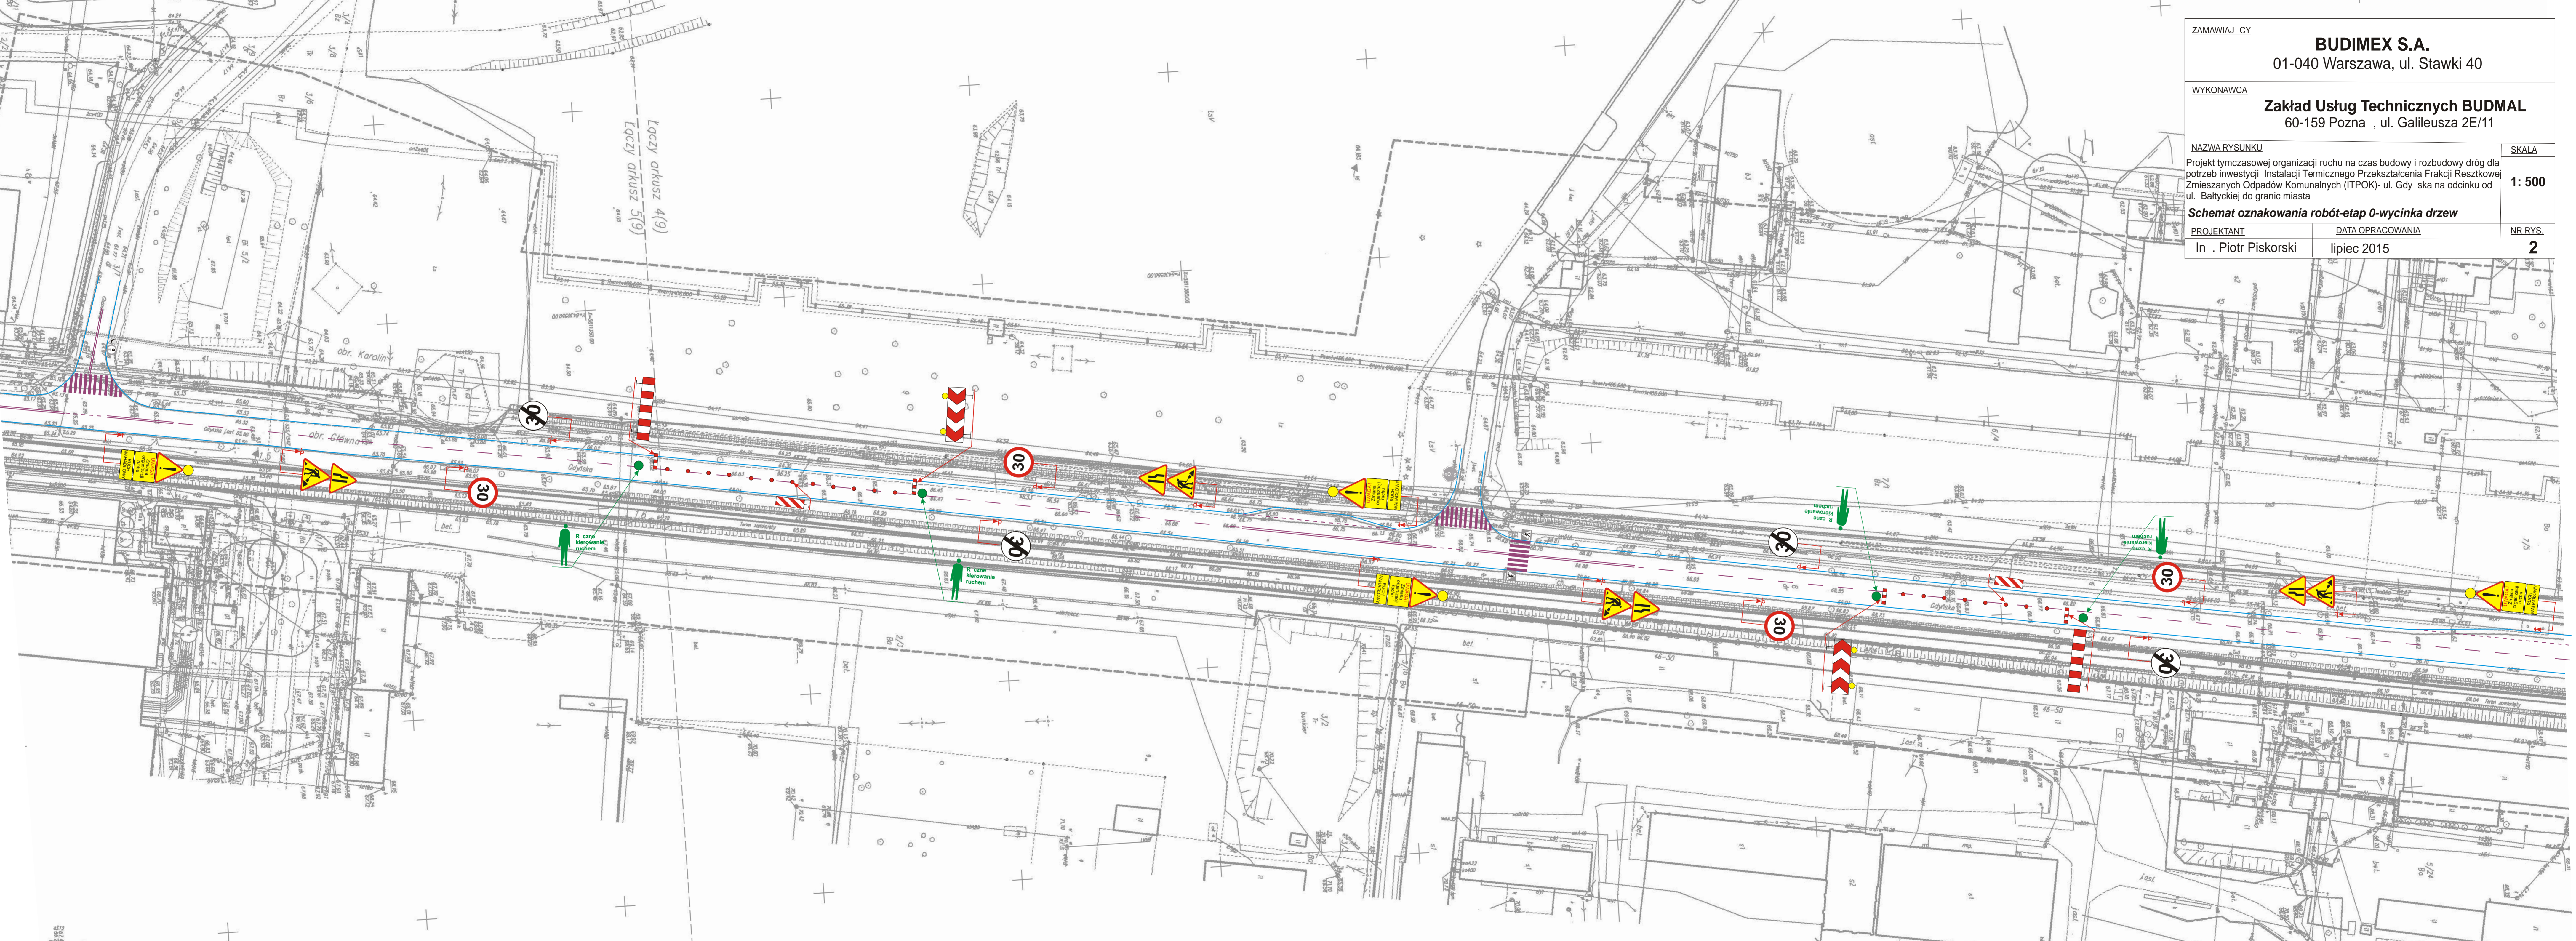

Łączny arkusz 4(9)
Łączny arkusz 5(9)

obr. Karolin

obr. Gdyńska

R cznie kierowanie ruchem

R cznie kierowanie ruchem

R cznie kierowanie ruchem

R cznie kierowanie ruchem