


Legenda

- Istniejące oznakowanie pionowe
- Istniejące oznakowanie poziome
- Projektowane oznakowanie poziome
- Projektowany przebieg opłokowania budowy
- Projektowany przebieg opłokowania budowy
- ▲ Projektowane oznakowanie pionowe
- ▲ Projektowane oznakowanie pionowe
- ▲ Projektowane oznakowanie pionowe
- ▲ Projektowana komora sygnalizacji-tramwajowa
- ▲ Projektowana komora sygnalizacji-pojazdy
- ▲ Projektowana komora sygnalizacji-pieszcy

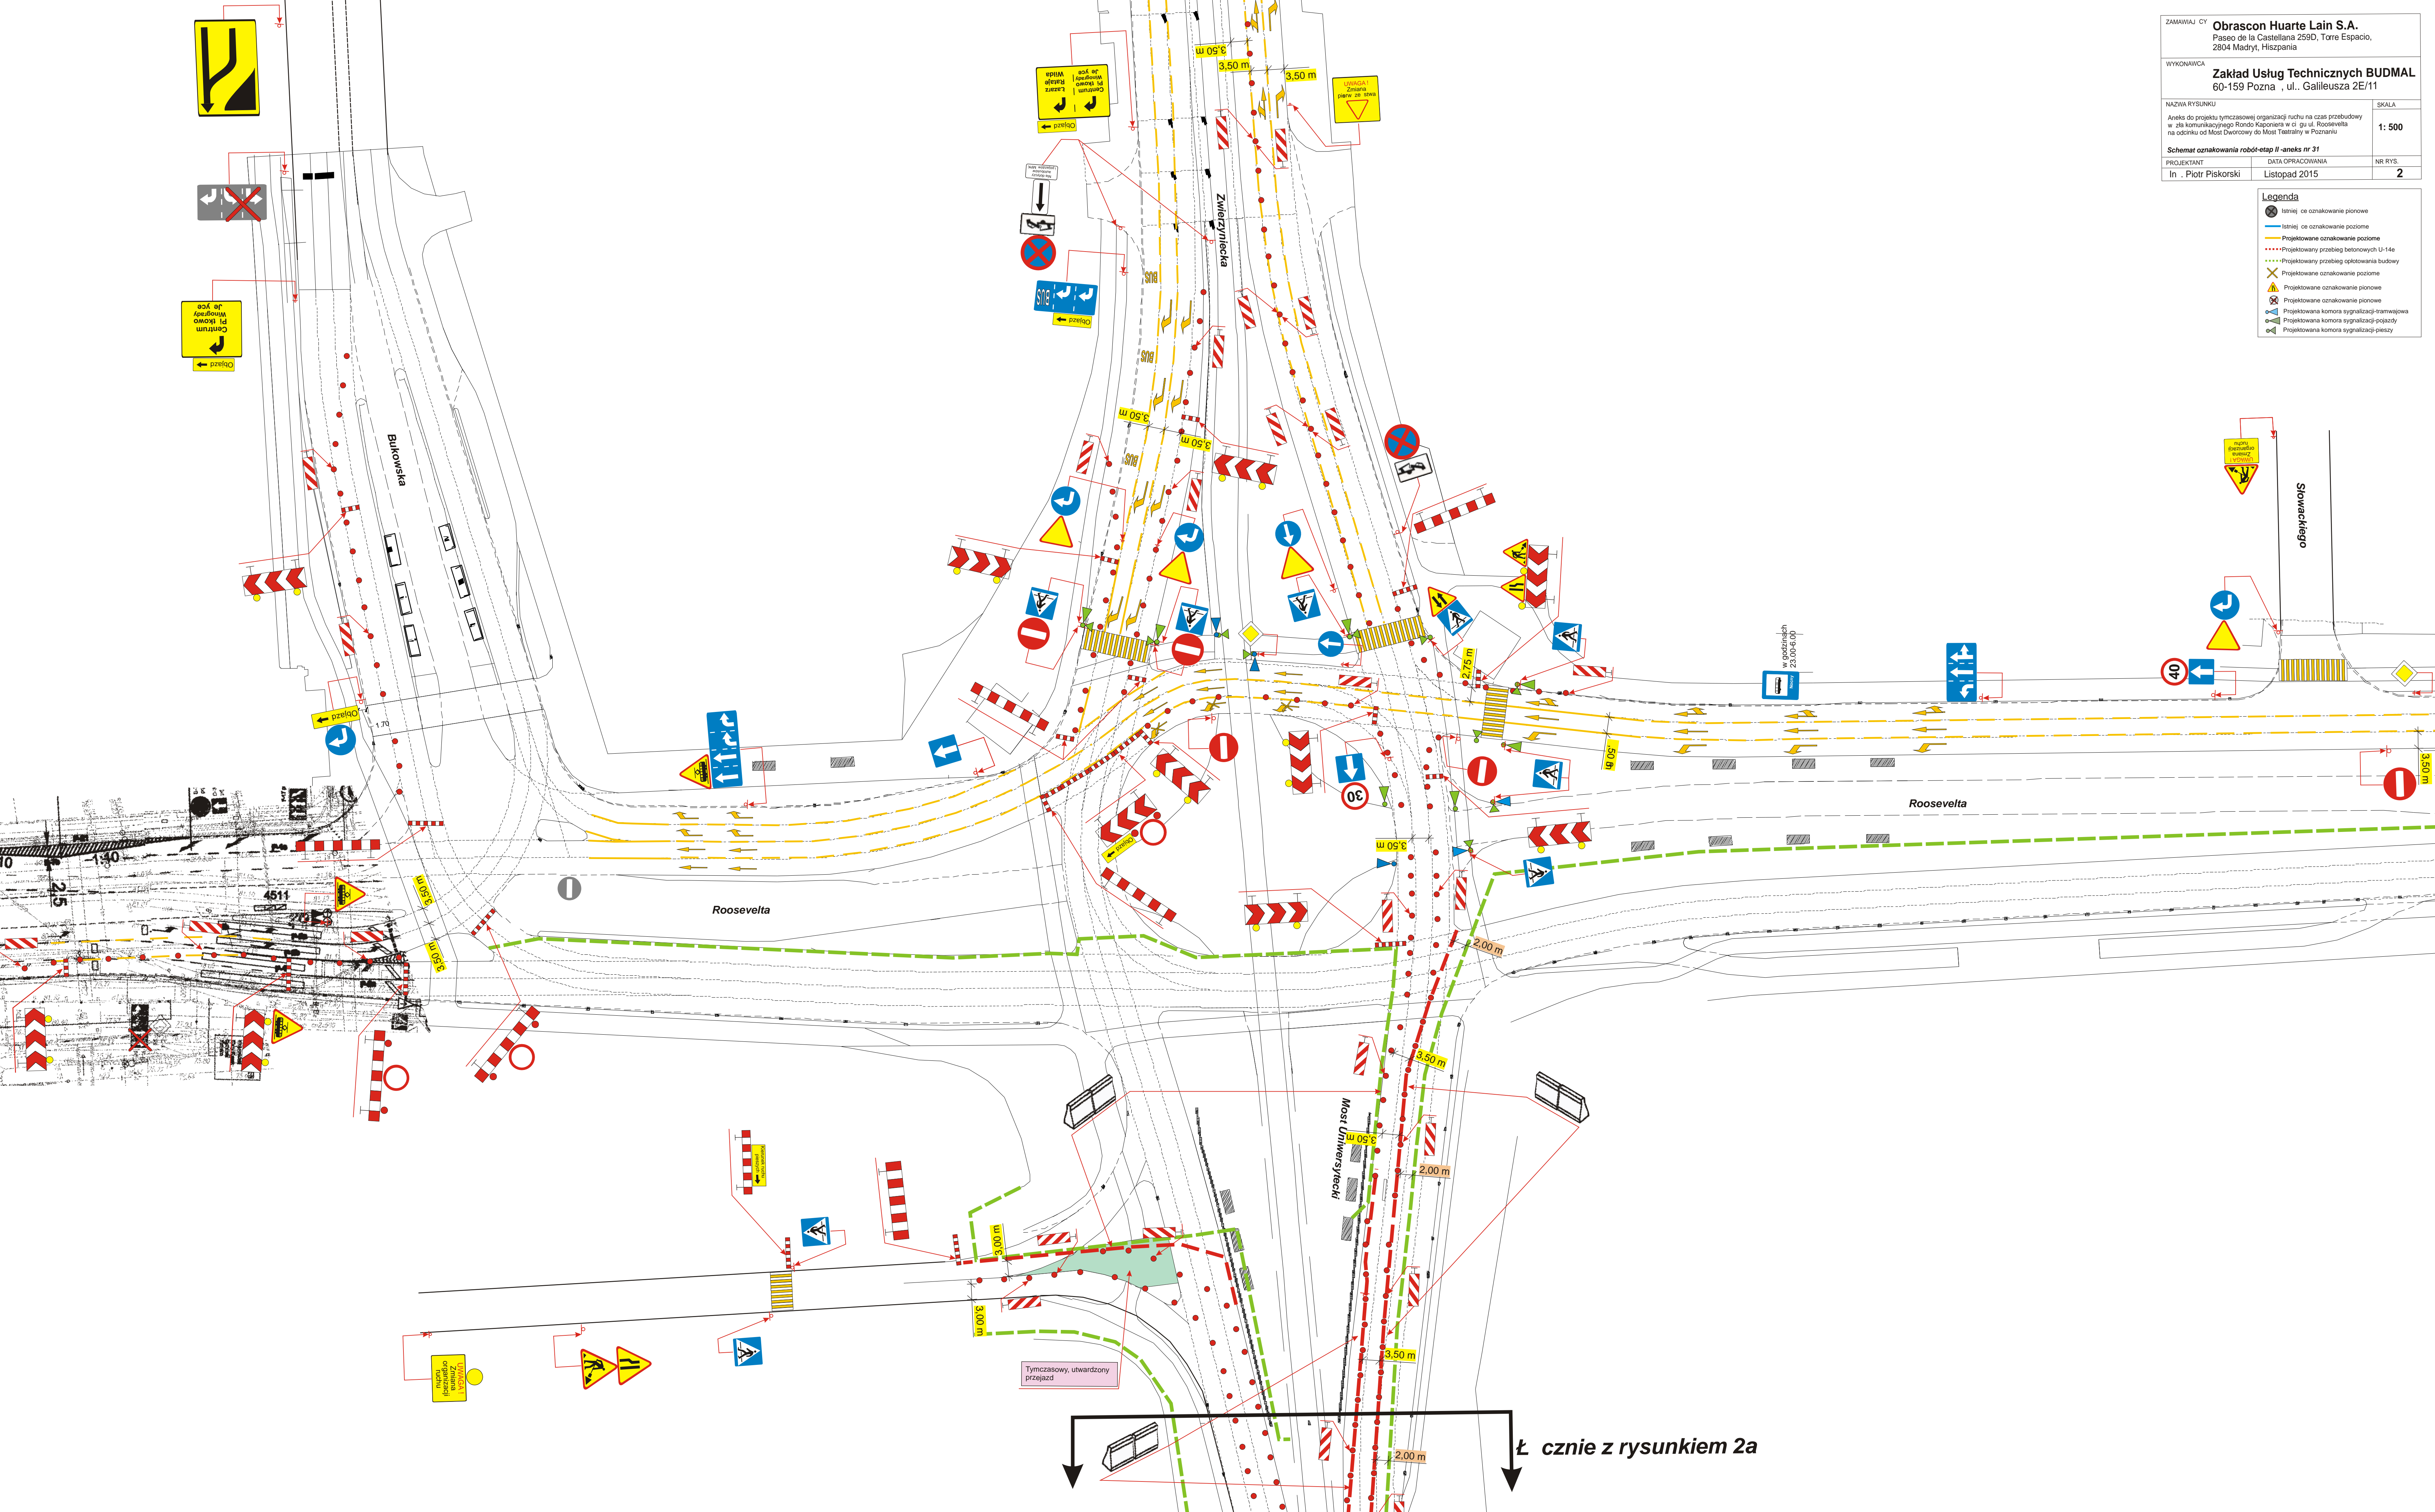

Łącznie z rysunkiem 2a