



ZAMAWIAJ CY	<b>BUDIMEX S.A.</b> 01-040 Warszawa, ul. Stawki 40	
WYKONAWCA	<b>Zakład Usług Technicznych BUDMAL</b> 60-159 Pozna , ul. Galileusza 2E/11	
NAZWA RYSUNKU	SKALA	
Projekt tymczasowej organizacji ruchu na czas budowy i rozbudowy dróg dla potrzeb inwestycji Instalacji Termicznego Przekształcenia Frakcji Resztkowej Zmieszanych Odpadów Komunalnych (ITPOK)- ul. Gdy ska na odcinku od ul. Bałtyckiej do granic miasta	1: 1000	
<b>Schemat oznakowania objazdów-etap II-aneks 4</b>		
PROJEKTANT	DATA OPRACOWANIA	NR RYS.
In . Piotr Piskorski	Pa dziernik 2015	<b>3A</b>

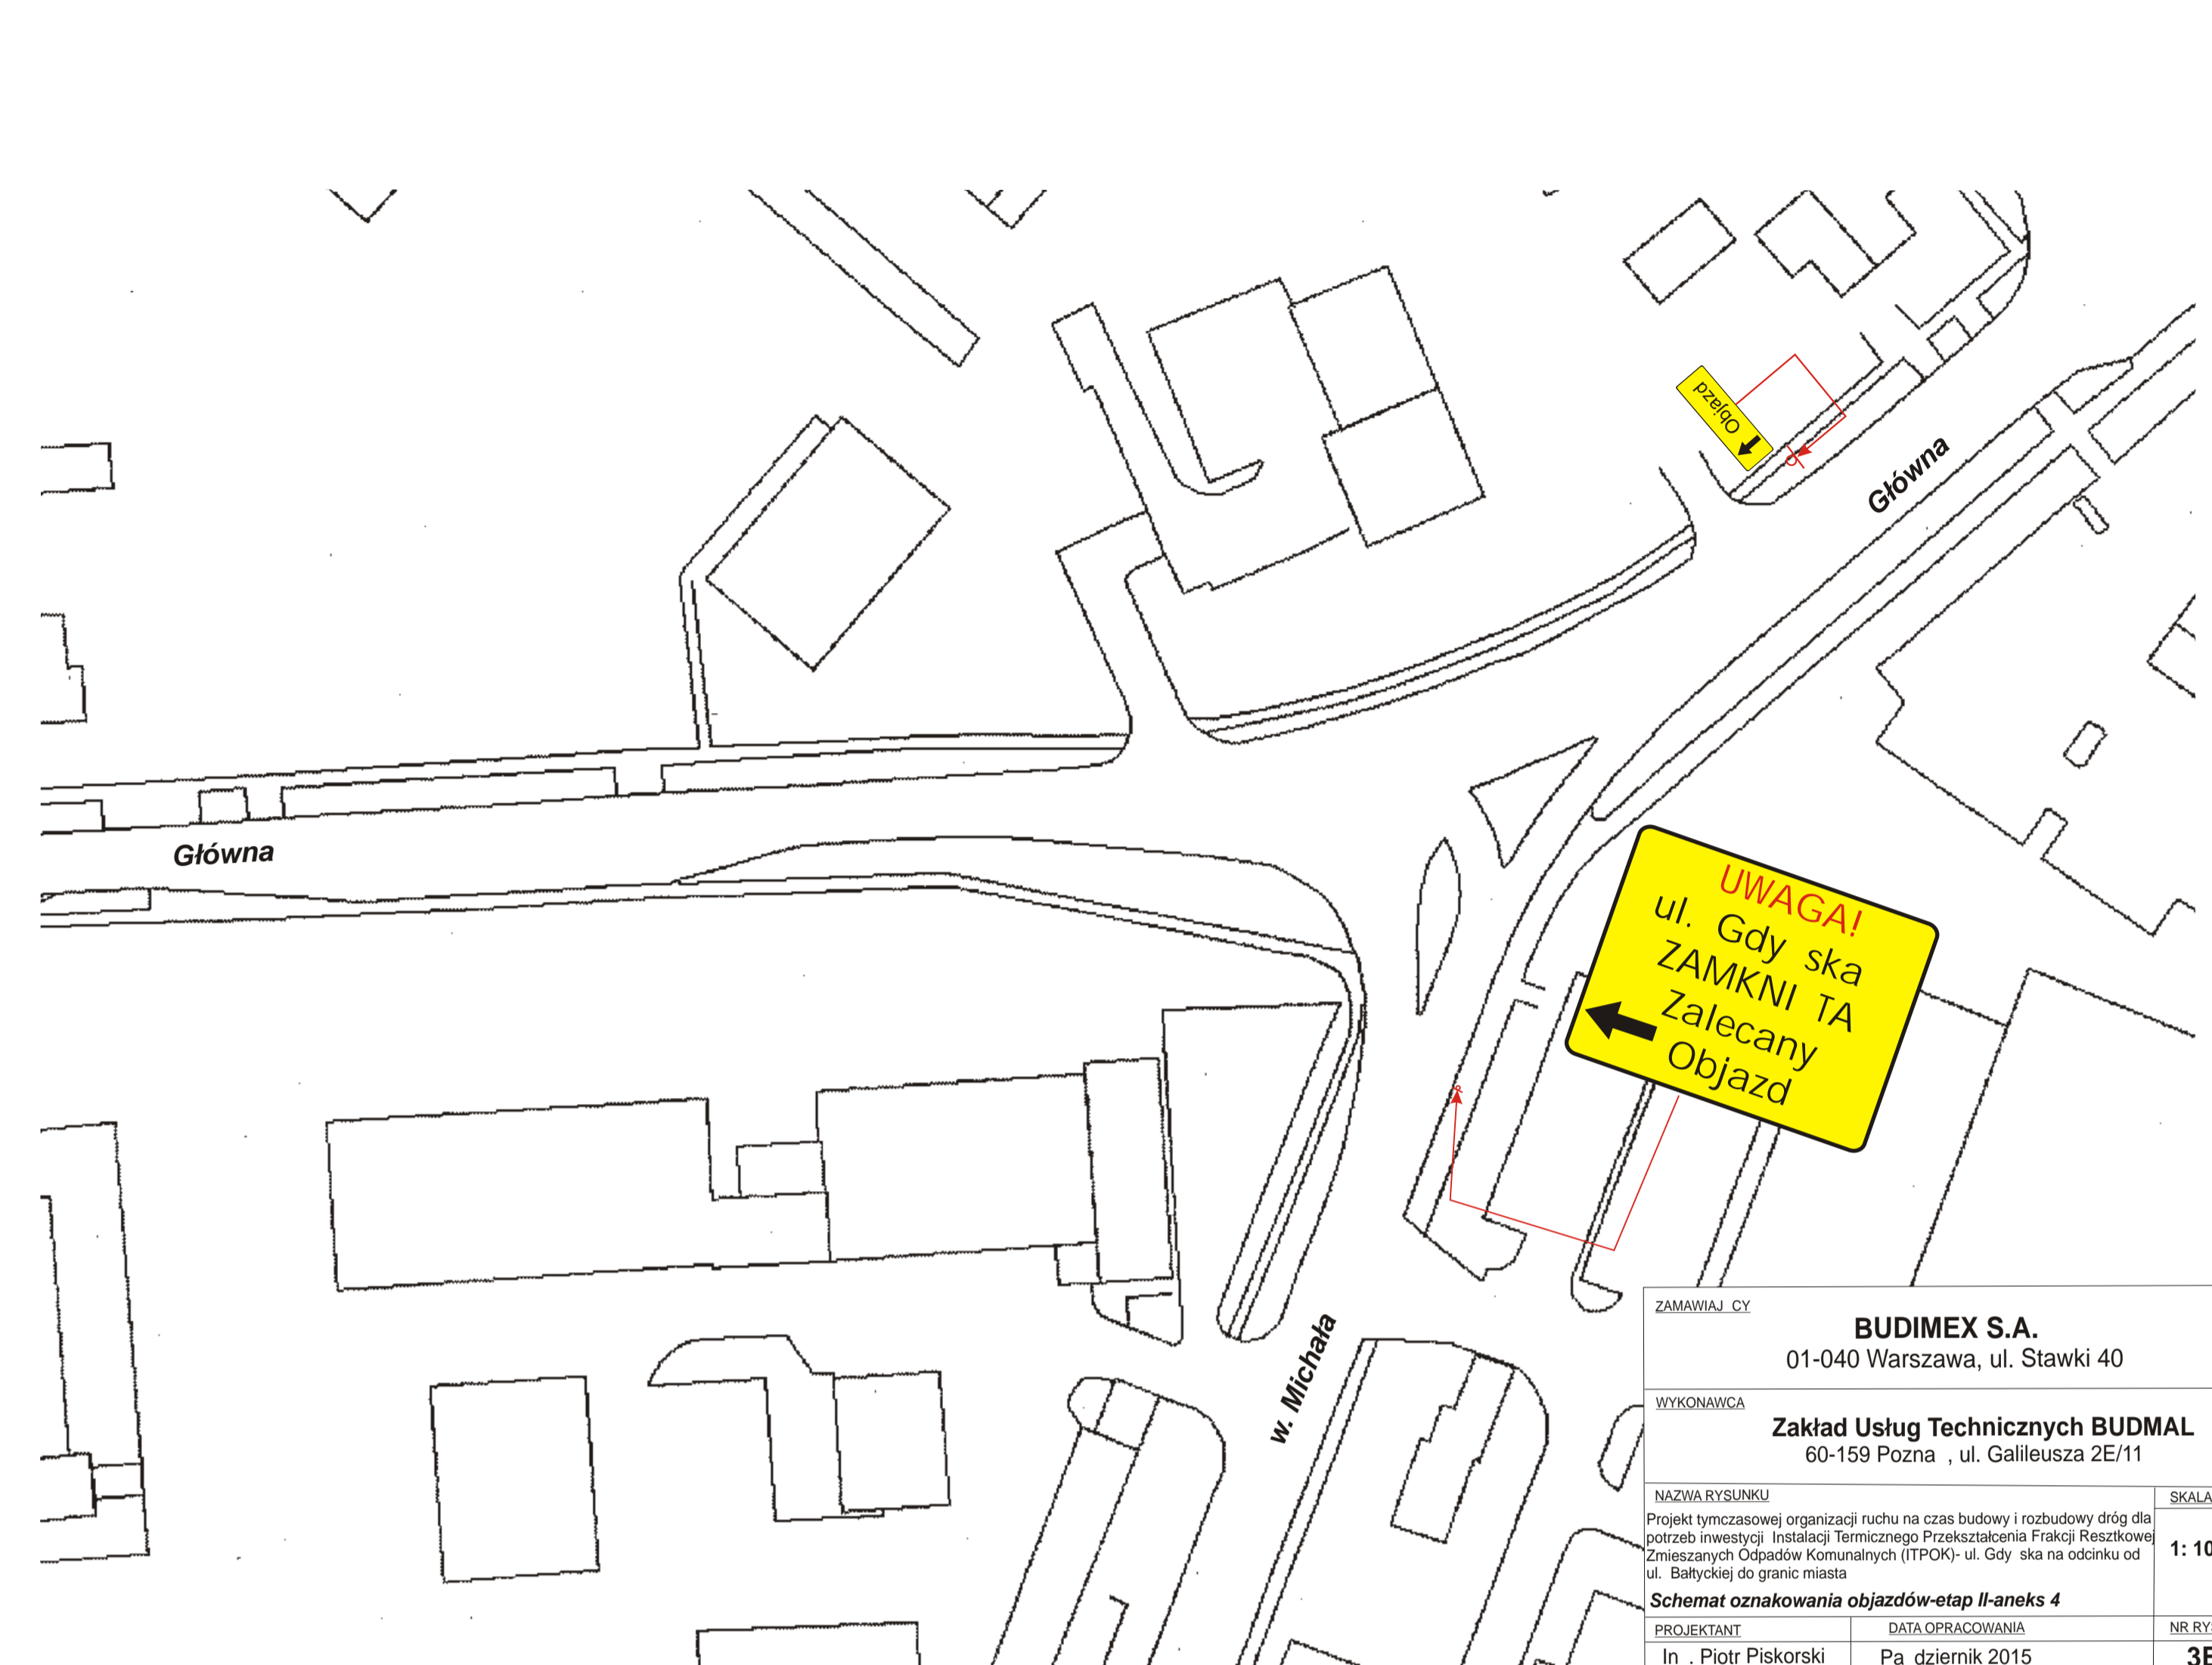

ZAMAWIAJ CY	<b>BUDIMEX S.A.</b> 01-040 Warszawa, ul. Stawki 40	
WYKONAWCA	<b>Zakład Usług Technicznych BUDMAL</b> 60-159 Pozna , ul. Galileusza 2E/11	
NAZWA RYSUNKU	SKALA	
Projekt tymczasowej organizacji ruchu na czas budowy i rozbudowy dróg dla potrzeb inwestycji Instalacji Termicznego Przekształcenia Frakcji Resztkowej Zmieszanych Odpadów Komunalnych (ITPOK)- ul. Gdy ska na odcinku od ul. Bałtyckiej do granic miasta	1: 1000	
<b>Schemat oznakowania objazdów-etap II-aneks 4</b>		
PROJEKTANT	DATA OPRACOWANIA	NR RYS.
In . Piotr Piskorski	Pa dziernik 2015	<b>3B</b>

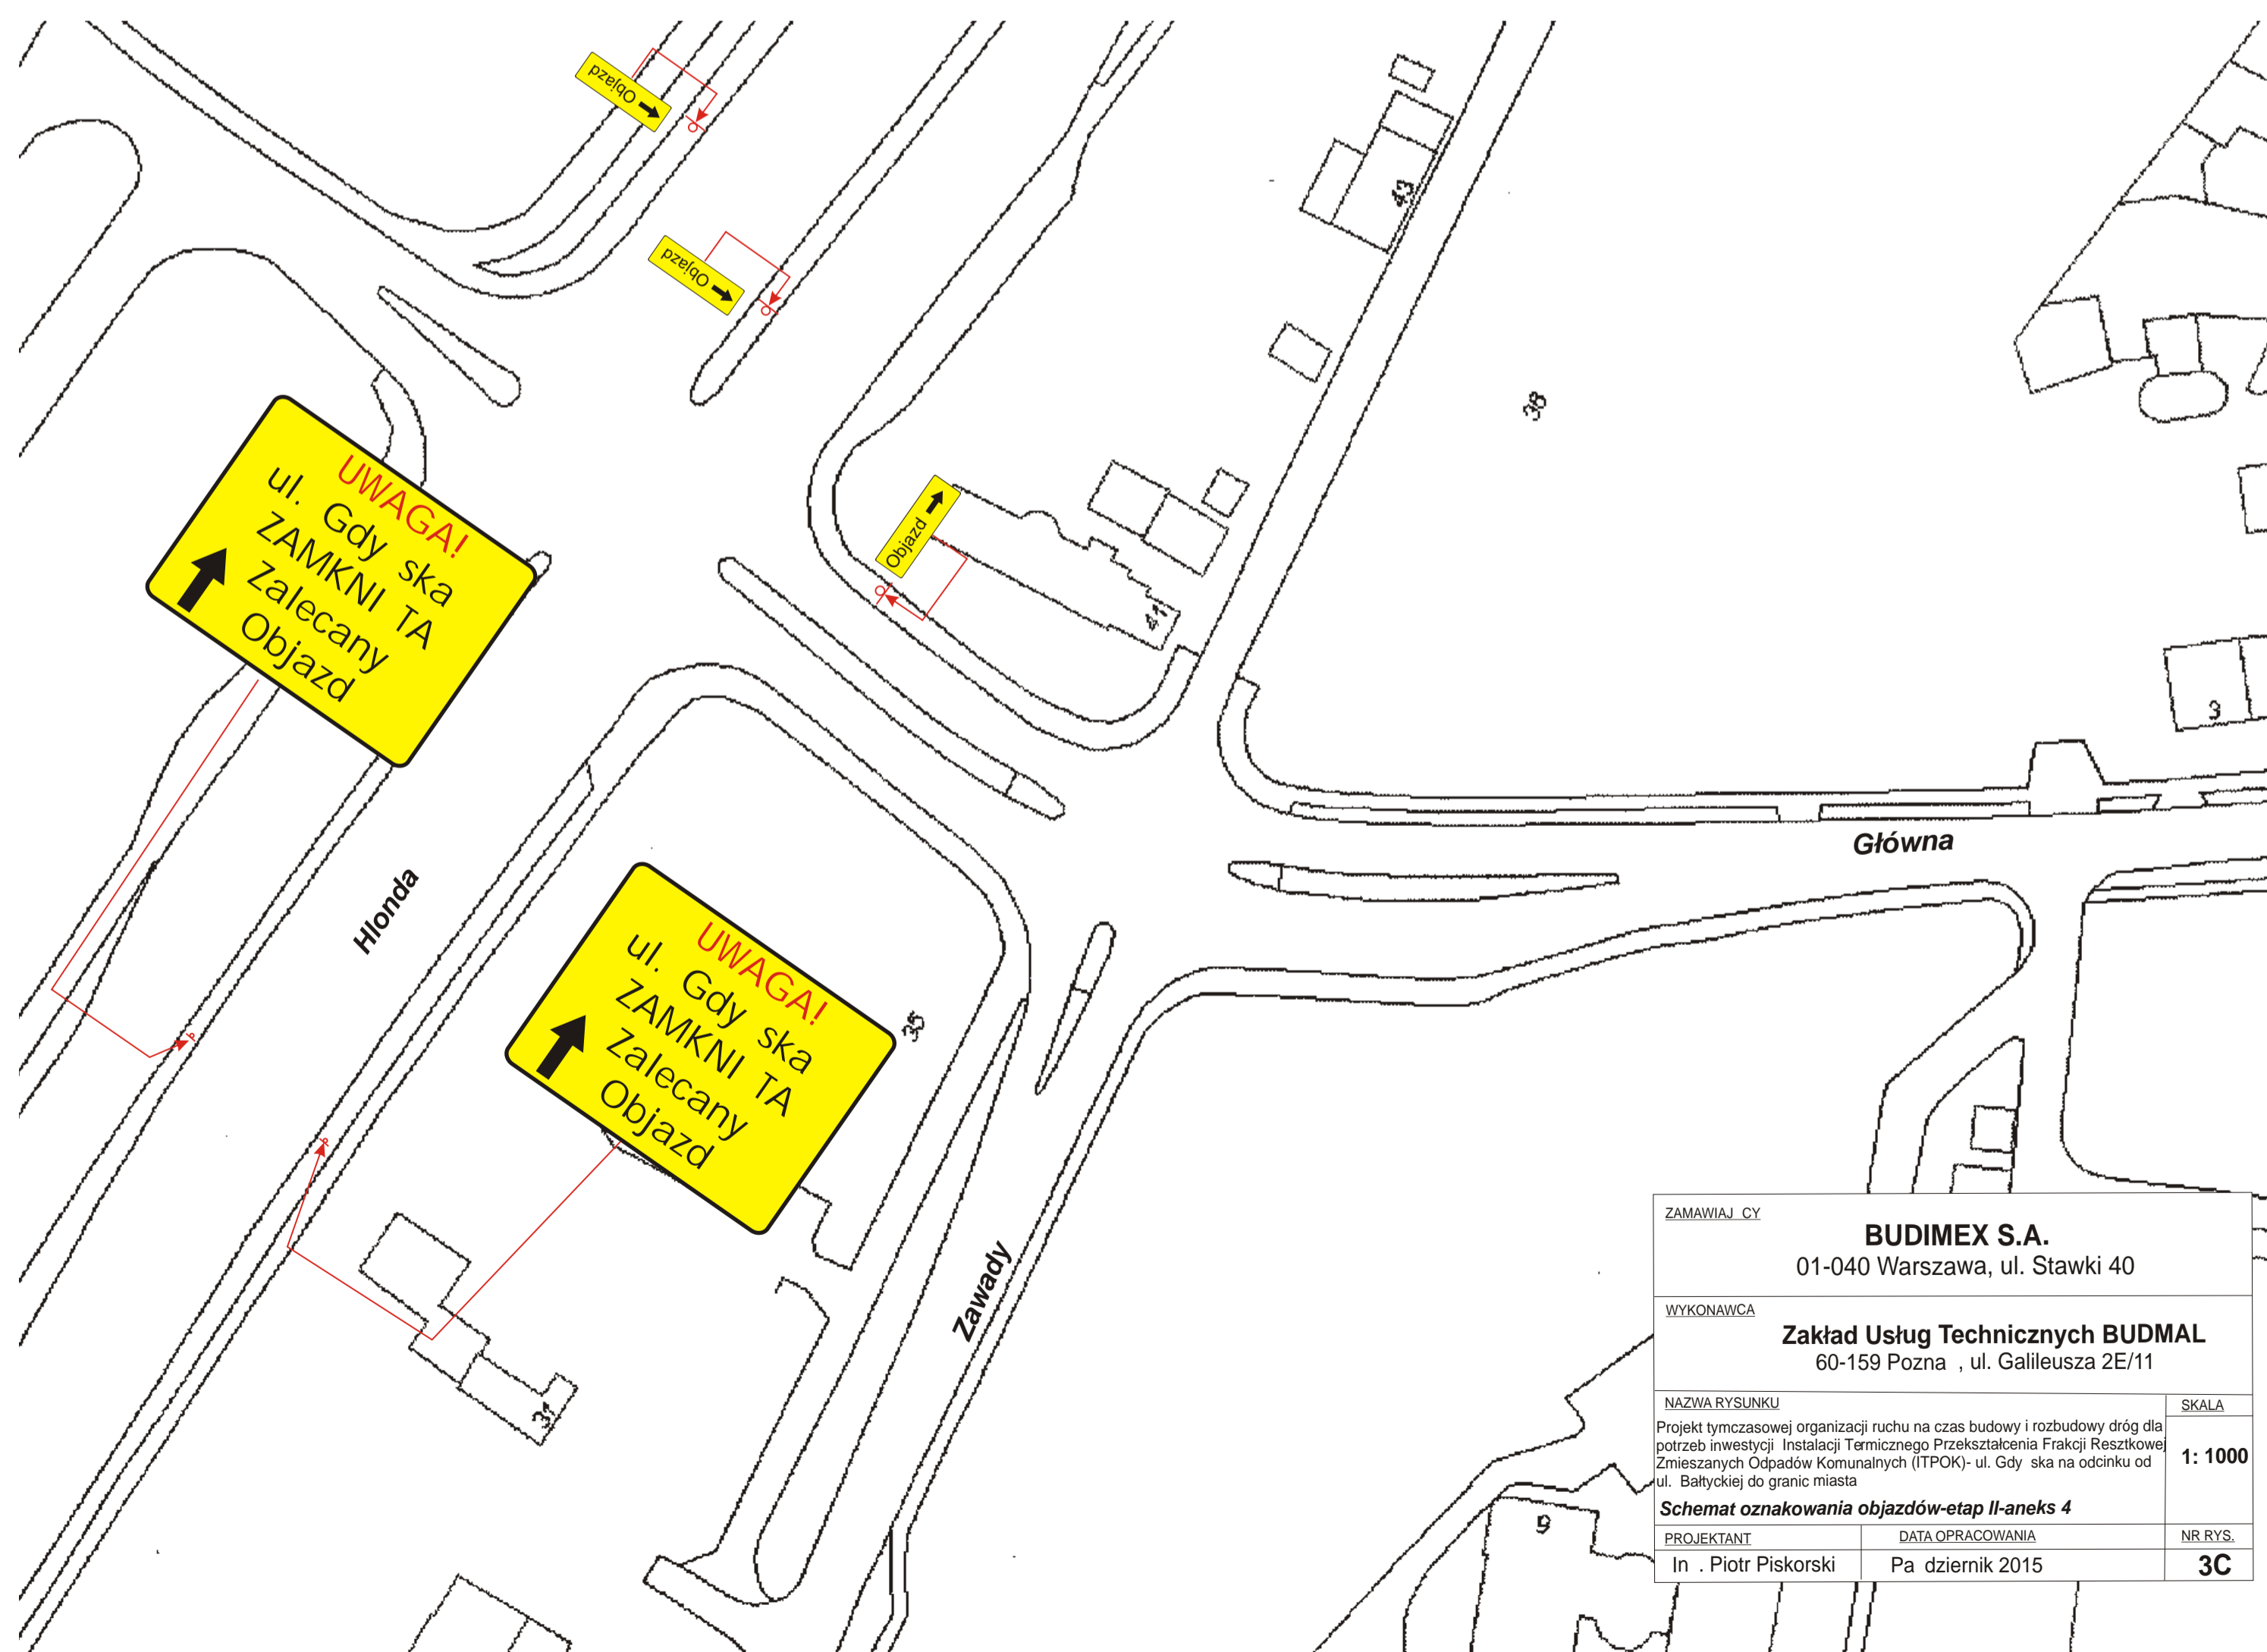

ZAMAWIAJ CY	<b>BUDIMEX S.A.</b> 01-040 Warszawa, ul. Stawki 40	
WYKONAWCA	<b>Zakład Usług Technicznych BUDMAL</b> 60-159 Pozna , ul. Galileusza 2E/11	
NAZWA RYSUNKU	SKALA	
Projekt tymczasowej organizacji ruchu na czas budowy i rozbudowy dróg dla potrzeb inwestycji Instalacji Termicznego Przekształcenia Frakcji Resztkowej Zmieszanych Odpadów Komunalnych (ITPOK)- ul. Gdy ska na odcinku od ul. Bałtyckiej do granic miasta	1: 1000	
<b>Schemat oznakowania objazdów-etap II-aneks 4</b>		
PROJEKTANT	DATA OPRACOWANIA	NR RYS.
In . Piotr Piskorski	Pa dziernik 2015	<b>3C</b>