

**ETAP I**

**UWAGA!**  
Ruch wahadłowy  
Kierowany przez uprawnionego pracownika

**UWAGA!**  
Umożliwić dojazd i dojazd do posesji

URZĄD MIASTA POZNANIA 01  
Wydział Transportu i Zieloni  
Oddział Miejskiego Inżyniera Ruchu  
61-623 Poznań, ul. Wilczak 16  
tel. 061 639 66 00, fax: 061 639 66 09

**NAZWA RYSUNKU:**  
Budowa sygnalizacji świetlnej na skrzyżowaniu ulic: Promienista - Palacza wraz z remontem odcinków ulic przyległych - roboty drogowe - układanie warstwy bitumicznej


**PROJEKTANT:**  
Tomasz Przewoźny

**DATA OPRACOWANIA:**  
Sierpień 2015

**SKALA:**  
1 : 1000

**NR RVS:**  
2



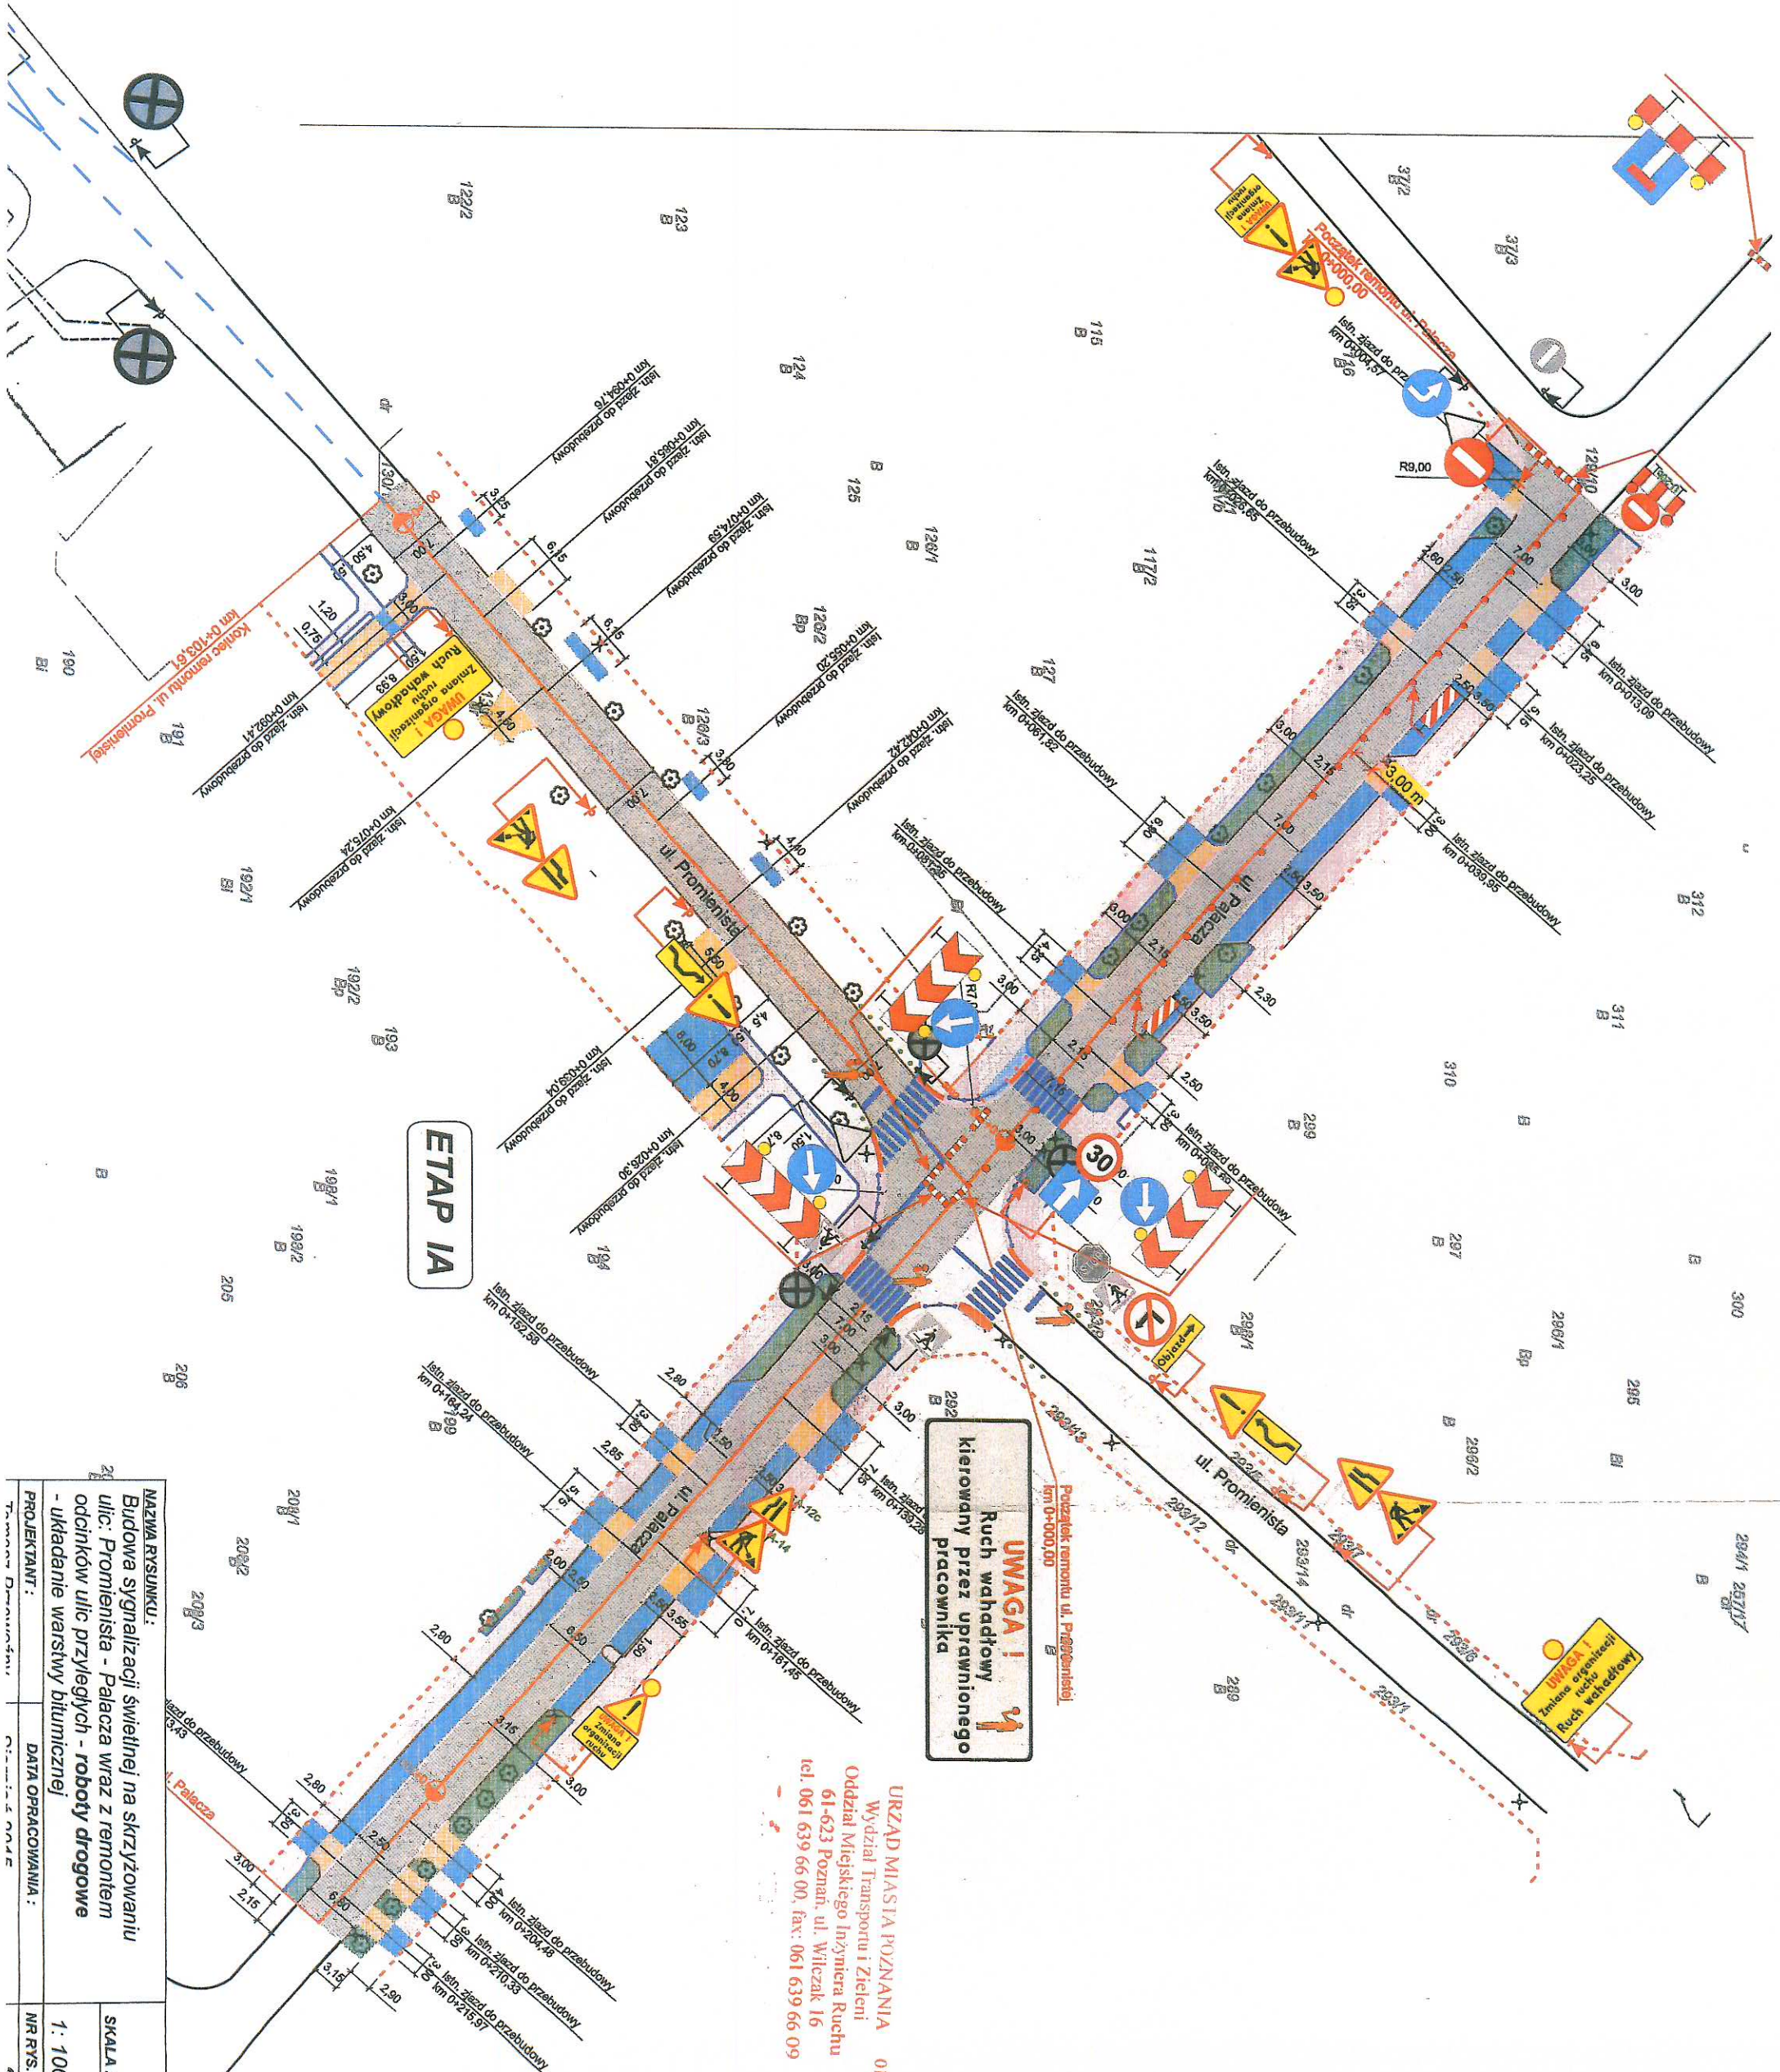


**ETAP IA**

**UWAGA!**  
Ruch wahałtrowy  
kierowany przez uprawnionego  
pracownika

URZĄD MIASTA POZNAŃA 01  
Wydział Transportu i Zieleni  
Oddział Miejskiego Inżyniera Ruchu  
61-623 Poznań, ul. Wileczak 16  
tel. 061 639 66 00, fax: 061 639 66 09

NAZWA RYSUNKU: Budowa sygnalizacji świetlnej na skrzyżowaniu ulic: Promienista - Palacza wraz z remontem odcinków ulic przyległych - roboty drogowe - układanie warstwy bitumicznej	SKALA: 1: 1000
PROJEKTANT: Tomasz Dzwonkowski	NR RYS. A
DATA OPRACOWANIA: 01.04.2016	



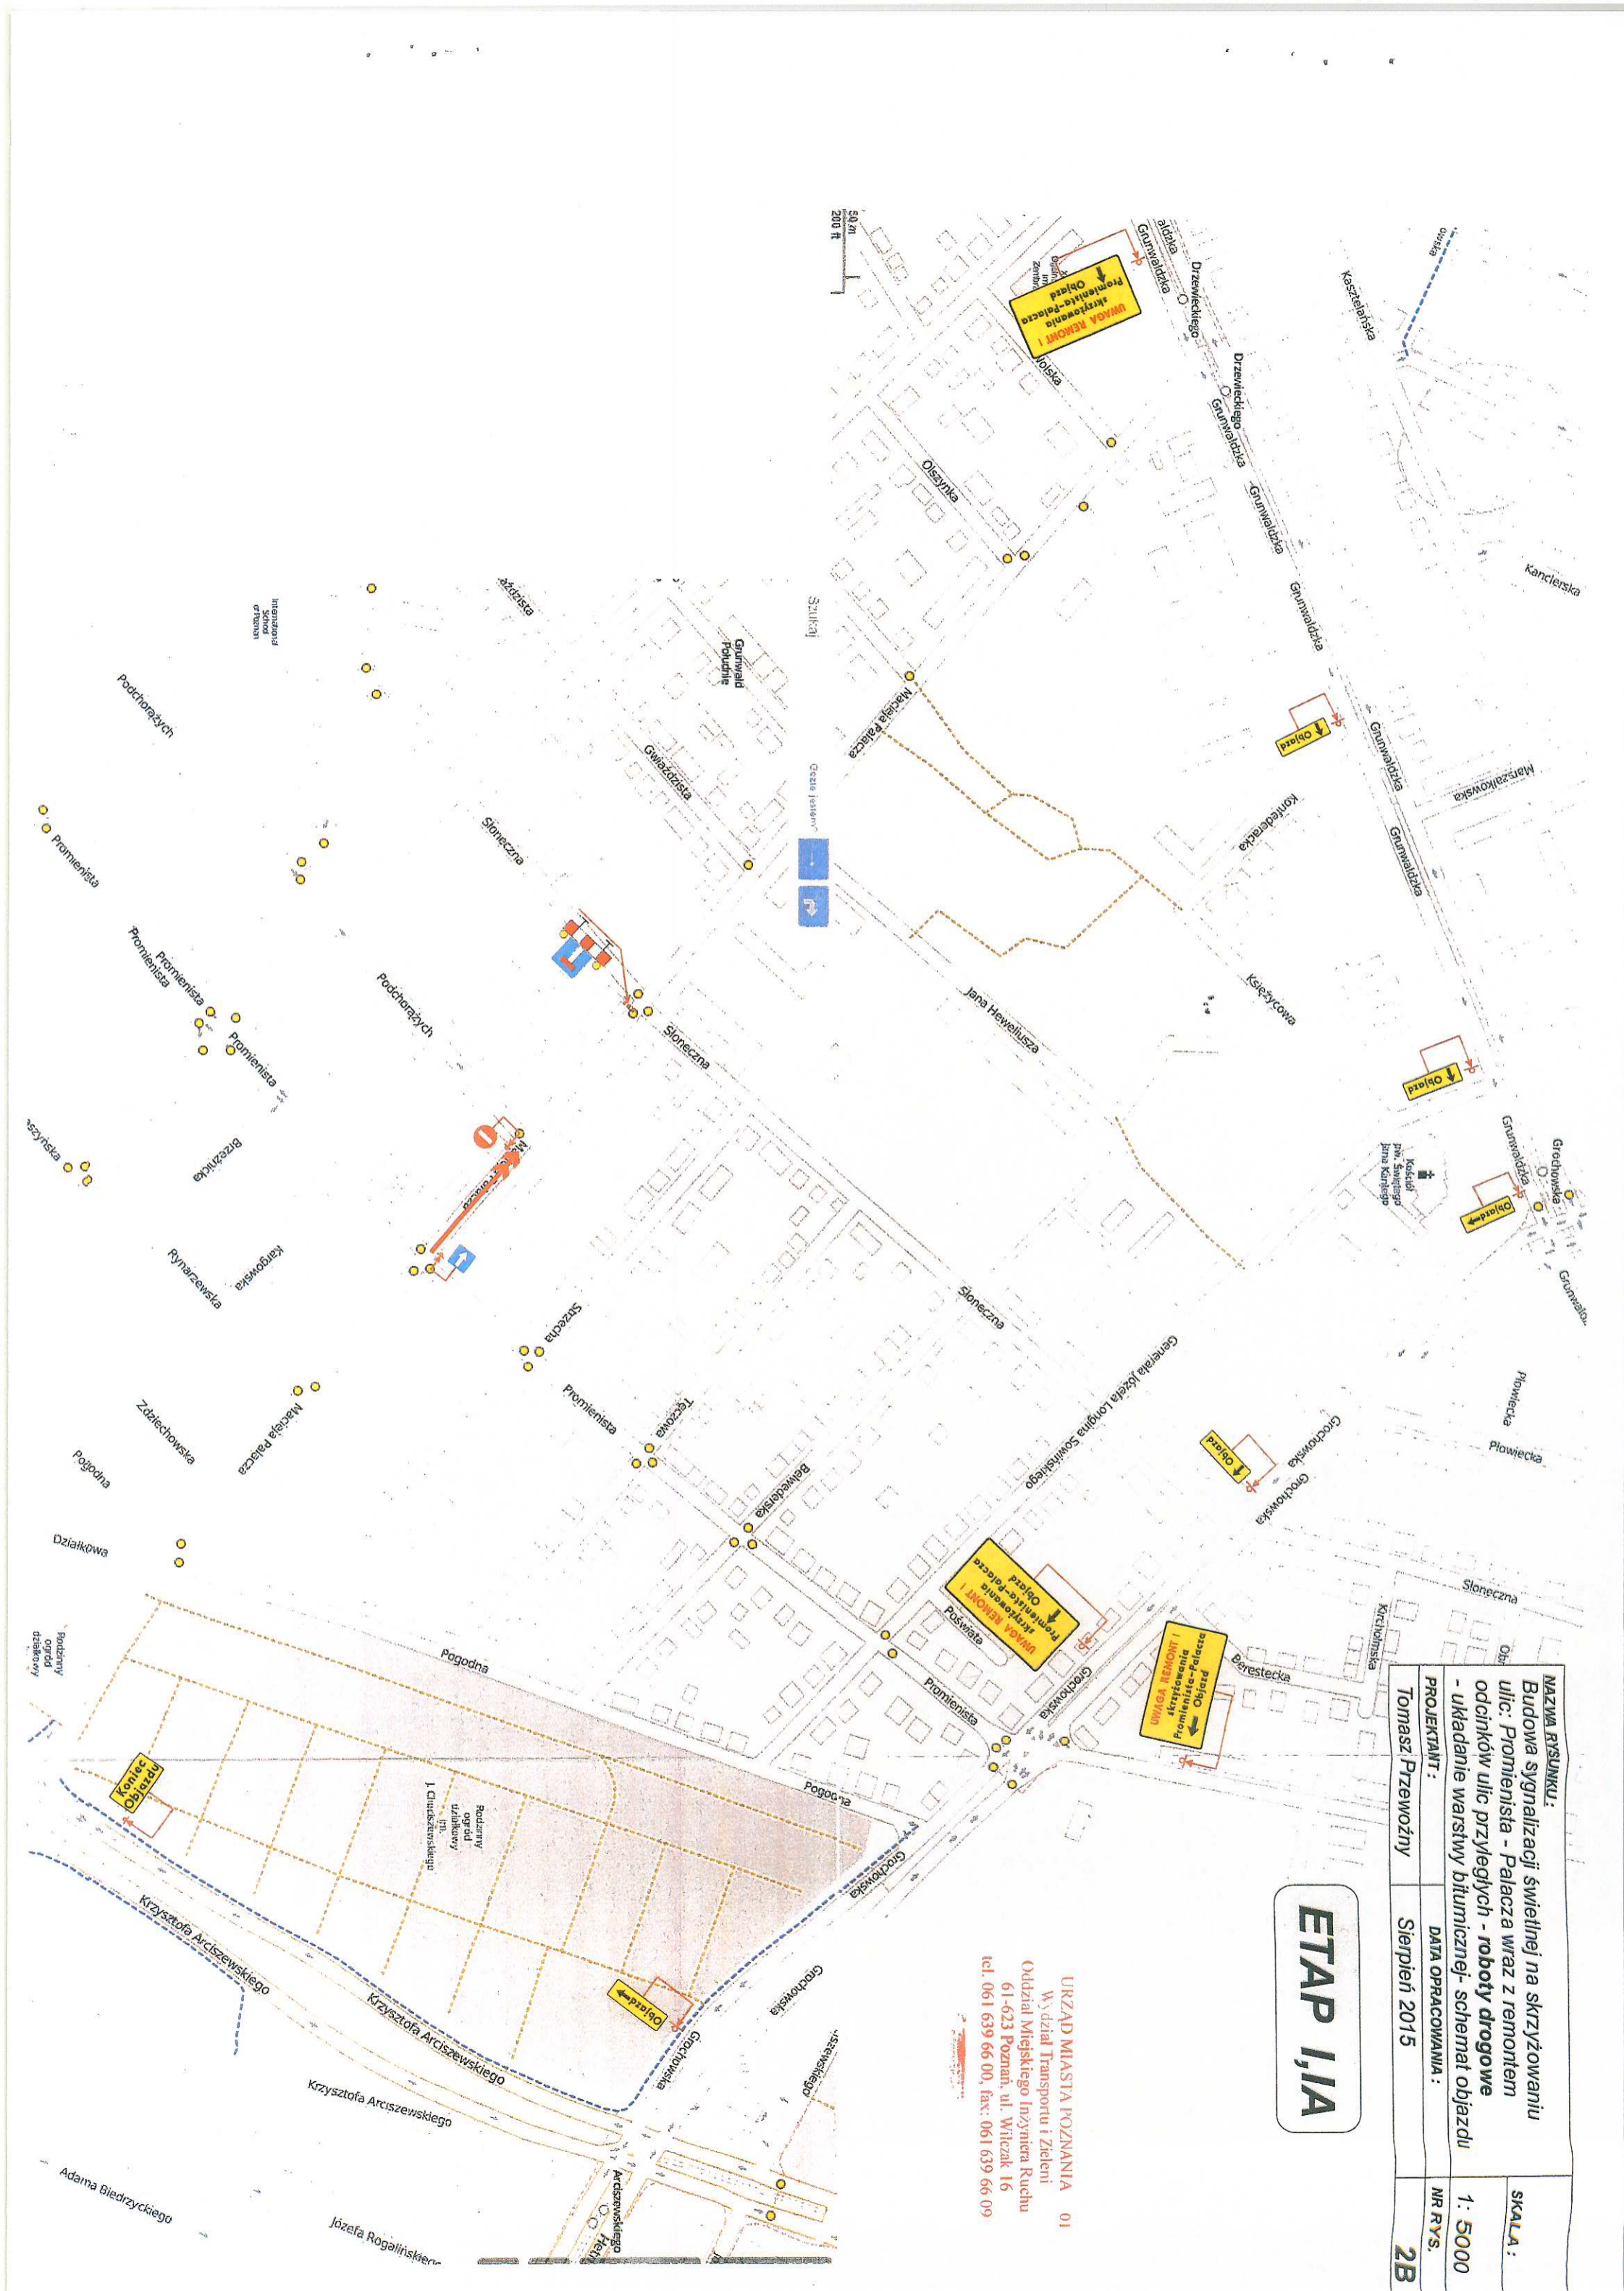


<b>NAZWA RYSUNKU:</b> Budowa sygnalizacji świetlnej na skrzyżowaniu ulic: Promienista - Pałacza wraz z remontem odcinków ulic przyległych - roboty drogowe - układanie warstwy bitumicznej- schemat objazdu		<b>SKALA:</b> 1: 5000
<b>PROJEKTANT:</b> Tomasz Przewoźny	<b>DATA OPRACOWANIA:</b> Sierpień 2015	<b>NR RYS.</b> 2B

# ETAP I,1A

URZĄD MIASTA POZNAŃA 01  
 Wydział Transportu i Zieleni  
 Oddział Miejskiego Inżyniera Ruchu  
 61-623 Poznań, ul. Włczak 16  
 tel. 061 639 66 00, fax: 061 639 66 09



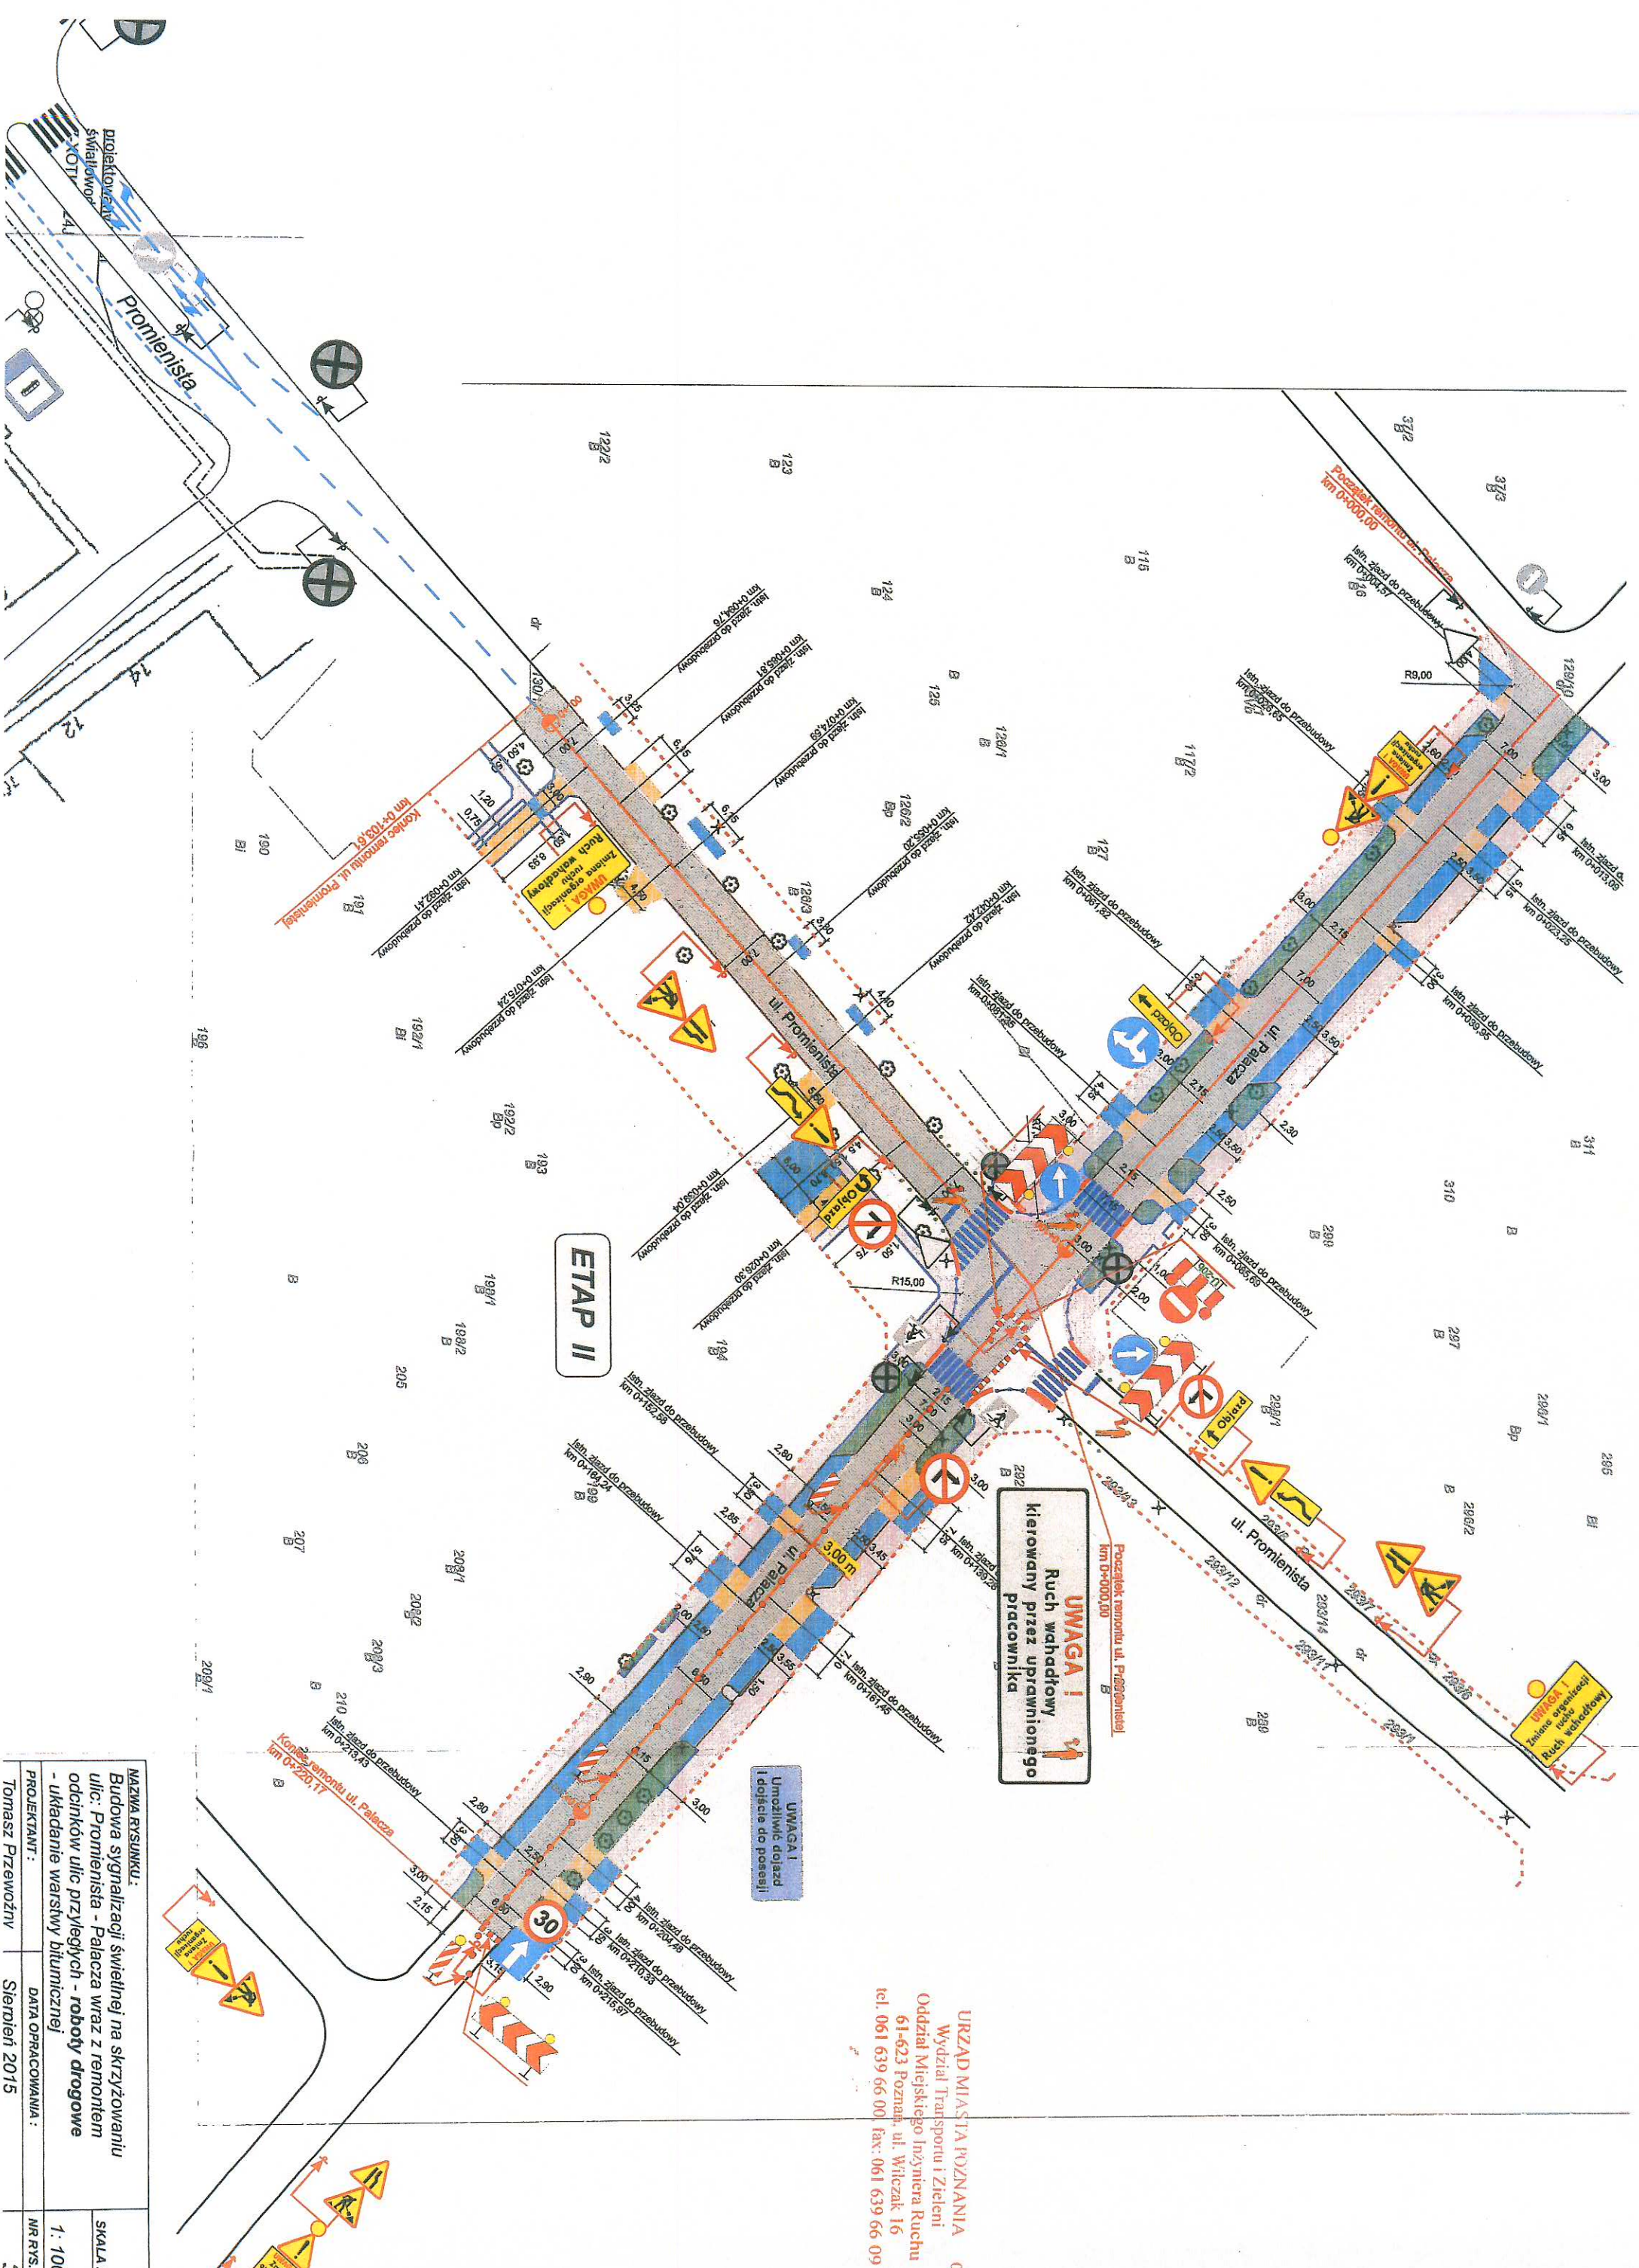


**UWAGA!**  
Ruch wahałdowy  
kierowany przez uprawnionego  
pracownika

**UWAGA!**  
Umożliwić dojazd  
i dojście do posesji

URZĄD MIASTA POZNAŃA 01  
Wydział Transportu i Zieleni  
Oddział Miejskiego Inżyniera Ruchu  
61-623 Poznań, ul. Wileczak 16  
tel: 061 639 66 00 fax: 061 639 66 09

NAZWA RYSUNKU: Budowa sygnalizacji świetlnej na skrzyżowaniu ulic: Promienista - Palacza wraz z remontem odcinków ulic przyległych - roboty drogowe - układanie warstwy bitumicznej		SKALA: 1 : 1000
PROJEKTANT: Tomasz Przewoźnik	DATA OPRACOWANIA: Sierpień 2015	NR RYS. 3



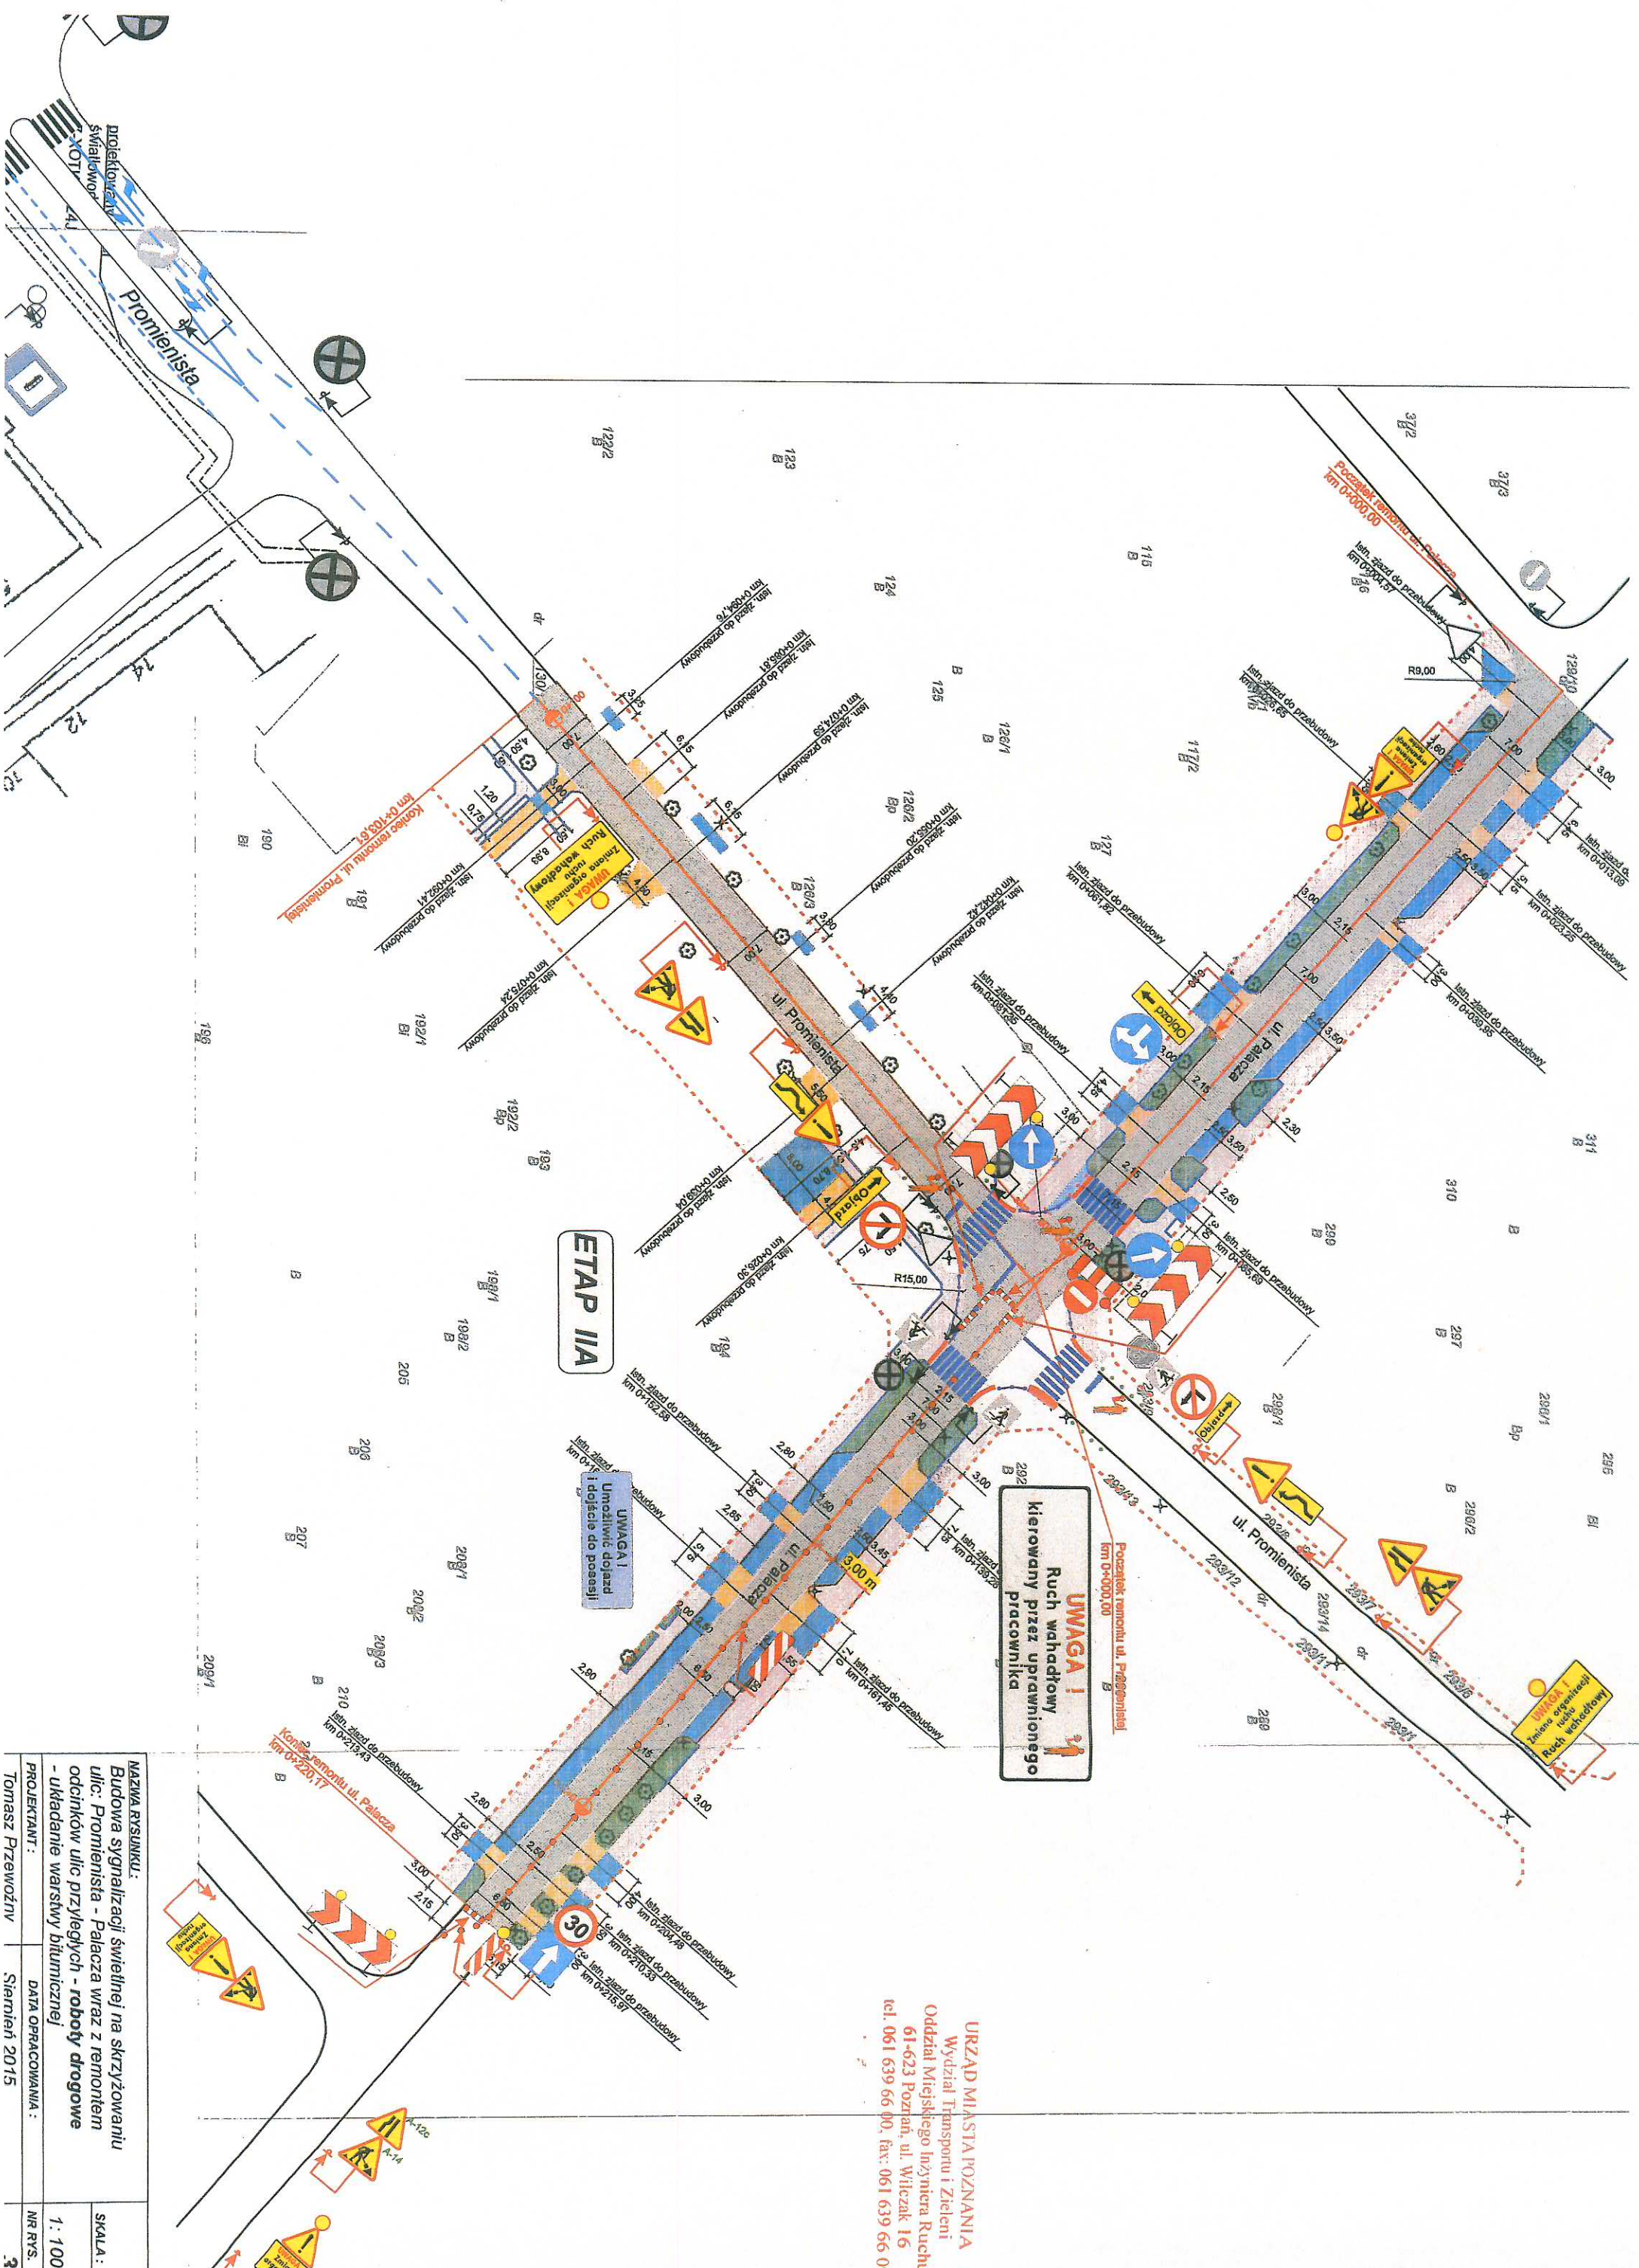

URZĄD MIASTA POZNAŃA 01  
 Wydział Transportu i Zieleni  
 Oddział Miejskiego Inżyniera Ruchu  
 61-623 Poznań, ul. Włoczek 16  
 tel. 061 639 66 00, fax: 061 639 66 09

**NAZWA RYSUNKU:**  
 Budowa sygnalizacji świetlnej na skrzyżowaniu ulic: Promienista - Palacza wraz z remontem odcinków ulic przyległych - roboty drogowe - układanie warstwy bitumicznej

**PROJEKTANT:**  
 Tomasz Przewoźny

**DATA OPRACOWANIA:**  
 Siemień 2015

**SKALA:**  
 1:1000

**NR RYS.:**  
 3A






# ETAP II, IIA

URZĄD MIASTA POZNAŃ  
 Wydział Transportu i Zieleni  
 Oddział Miejskiego Inżyniera Ruchu  
 tel. 061 639 66 00, fax: 061 639 66 09

<b>NAZWA RYSUNKU:</b> Budowa sygnalizacji świetlnej na skrzyżowaniu ulic: Promieniście - Palacza wraz z remontem odcinków ulic przyległych - roboty drogowe - układanie warstwy bitumicznej		<b>SKALA:</b> 1: 1000
<b>PROJEKTANT:</b> Tomasz Przewoźny	<b>DATA OPRACOWANIA:</b> Sierpień 2015	<b>NR RYS.:</b> 3B



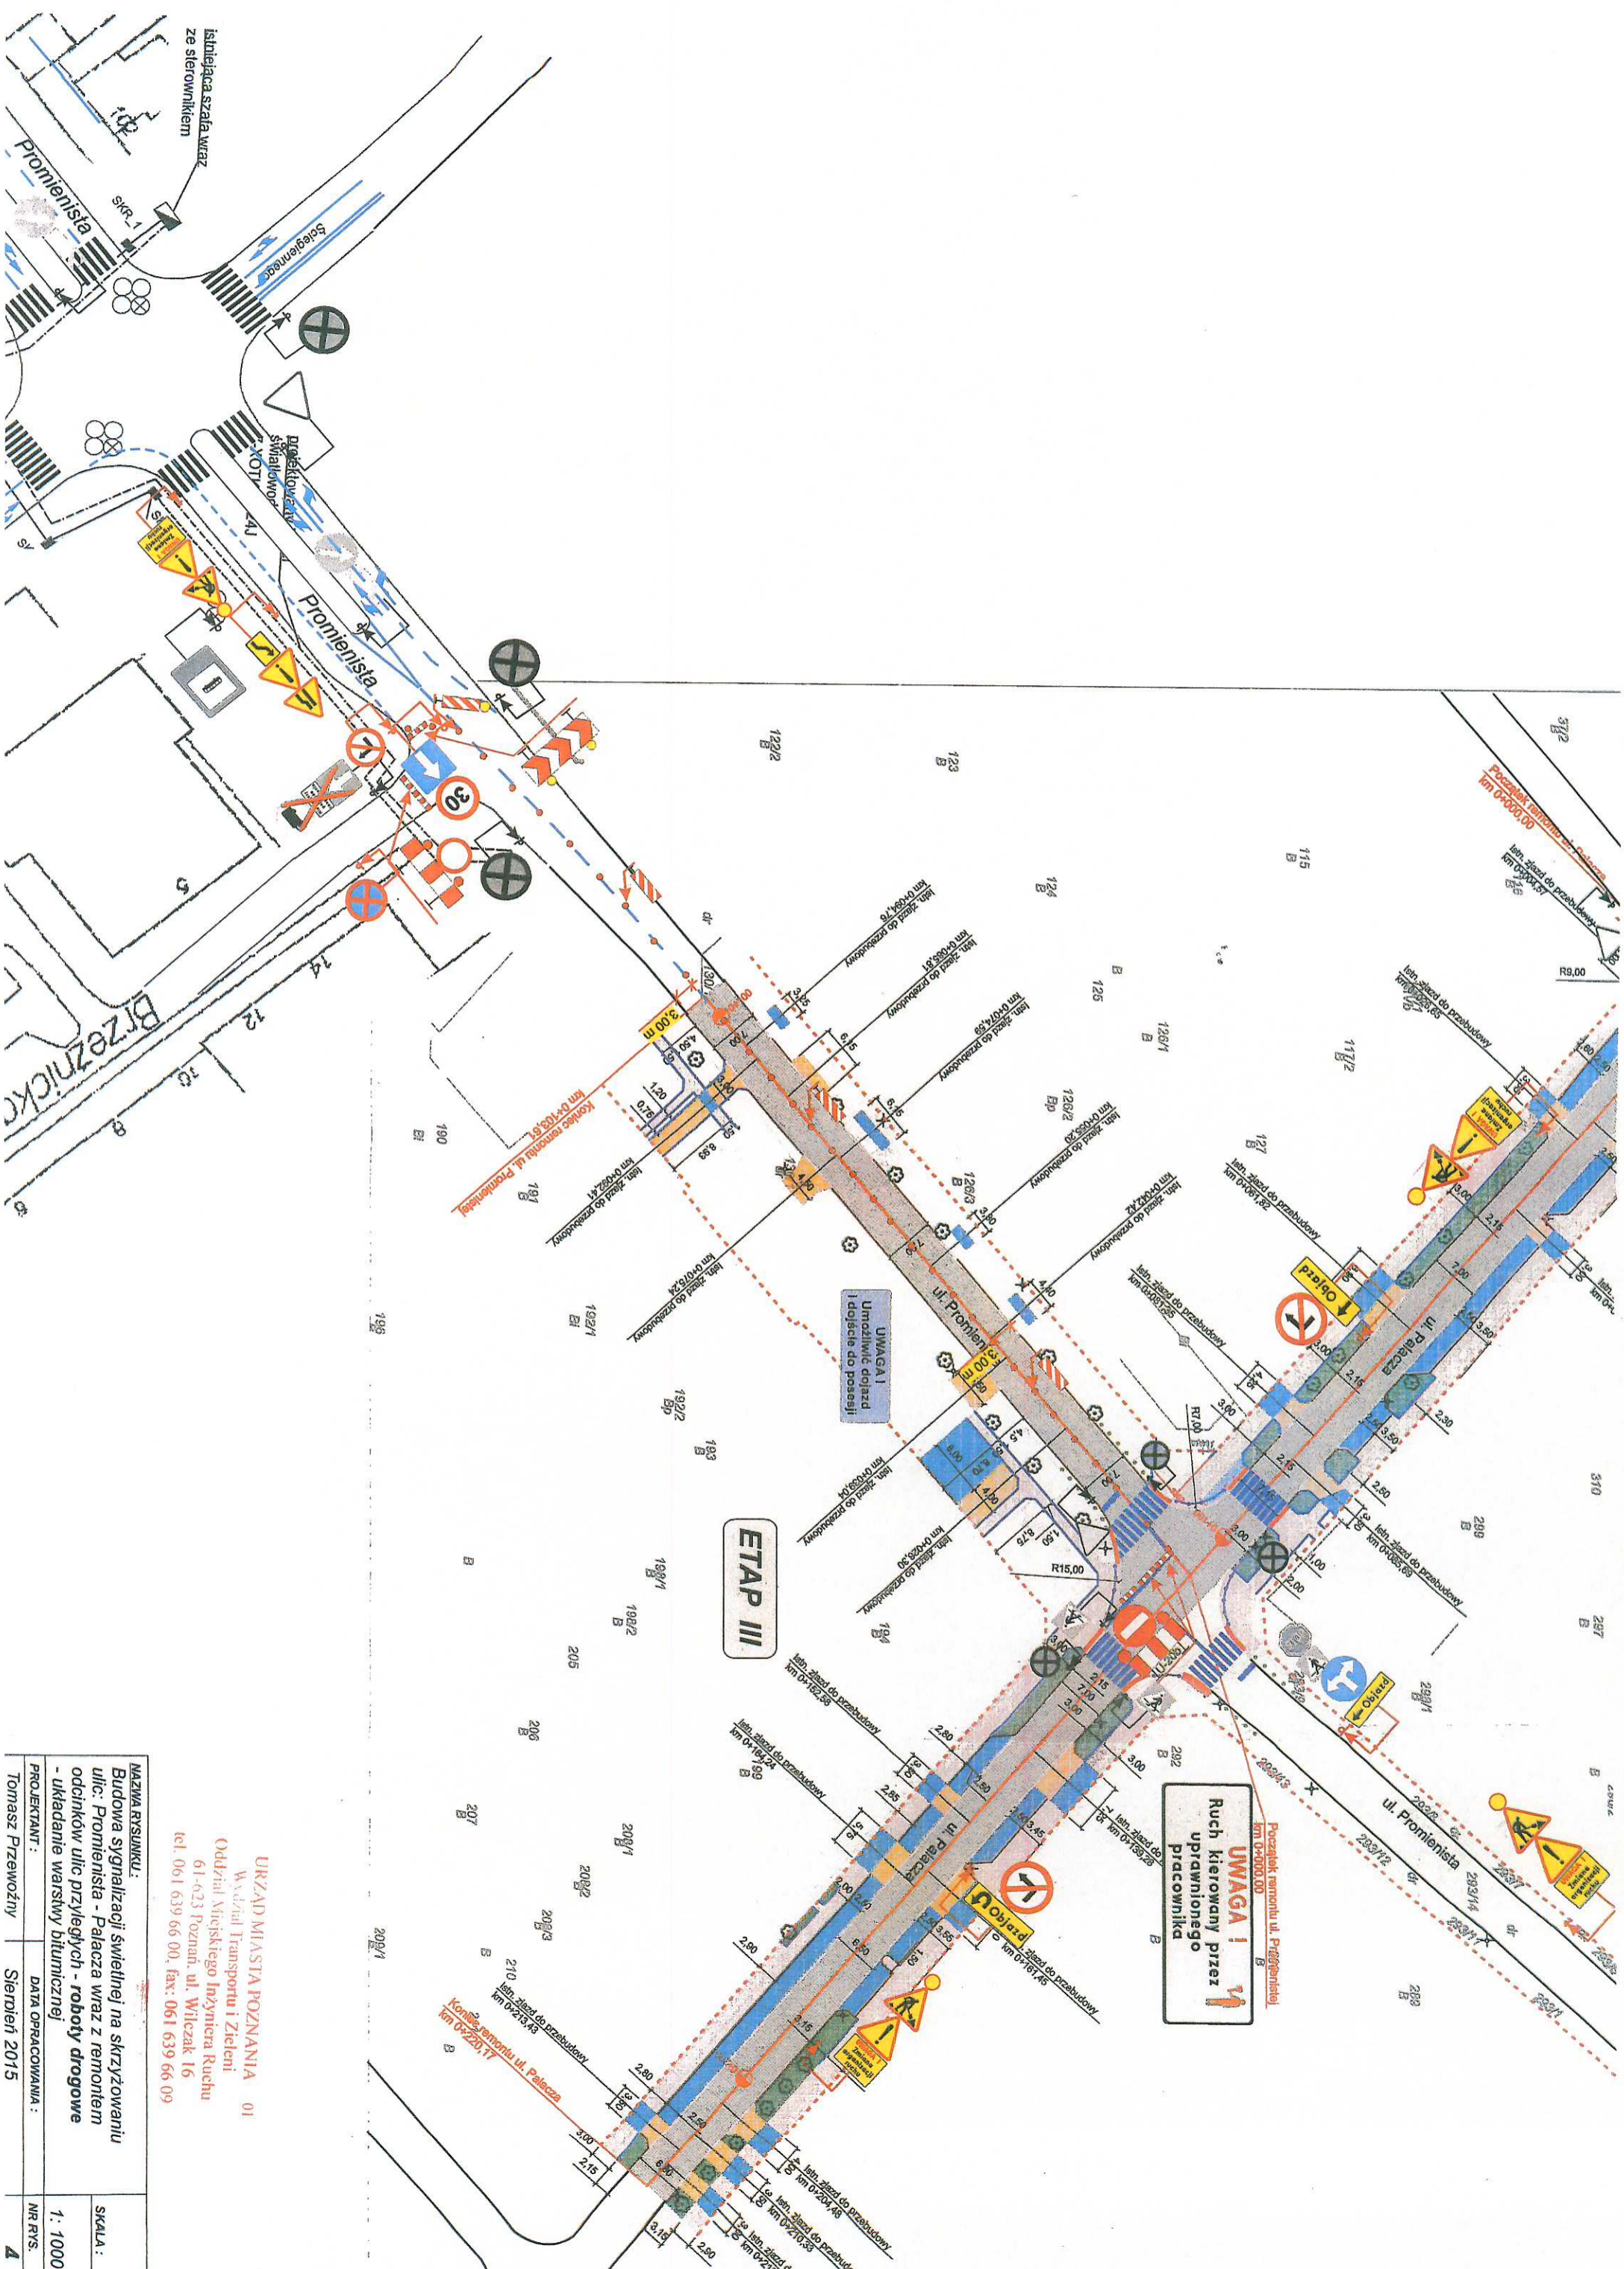

**ETAP III**

**UWAGA!**  
Ruch kierowany przez  
uprawnionego  
pracownika


**UWAGA!**  
Umożliwić dojazd  
i dojeżdżenie do posesji

**MAZWA RYSUNKU:**  
Budowa sygnalizacji świetlnej na skrzyżowaniu  
ulic: Promienista - Palacza wraz z remontem  
odcinków ulic przyległych - roboty drogowe  
- układanie warstwy bitumicznej

**URZĄD MIASTA POZNAŃA 01**  
Wydział Transportu i Zieleni  
Oddział Miejskiego Inżyniera Ruchu  
61-623 Poznań, ul. Wileczak 16  
tel. 061 639 66 00, fax: 061 639 66 09

PROJEKTANT :	DATA OPRACOWANIA :	SKALA :
Tomasz Przewoźny	Sierpień 2015	1: 1000
		NR RYS. :
		4



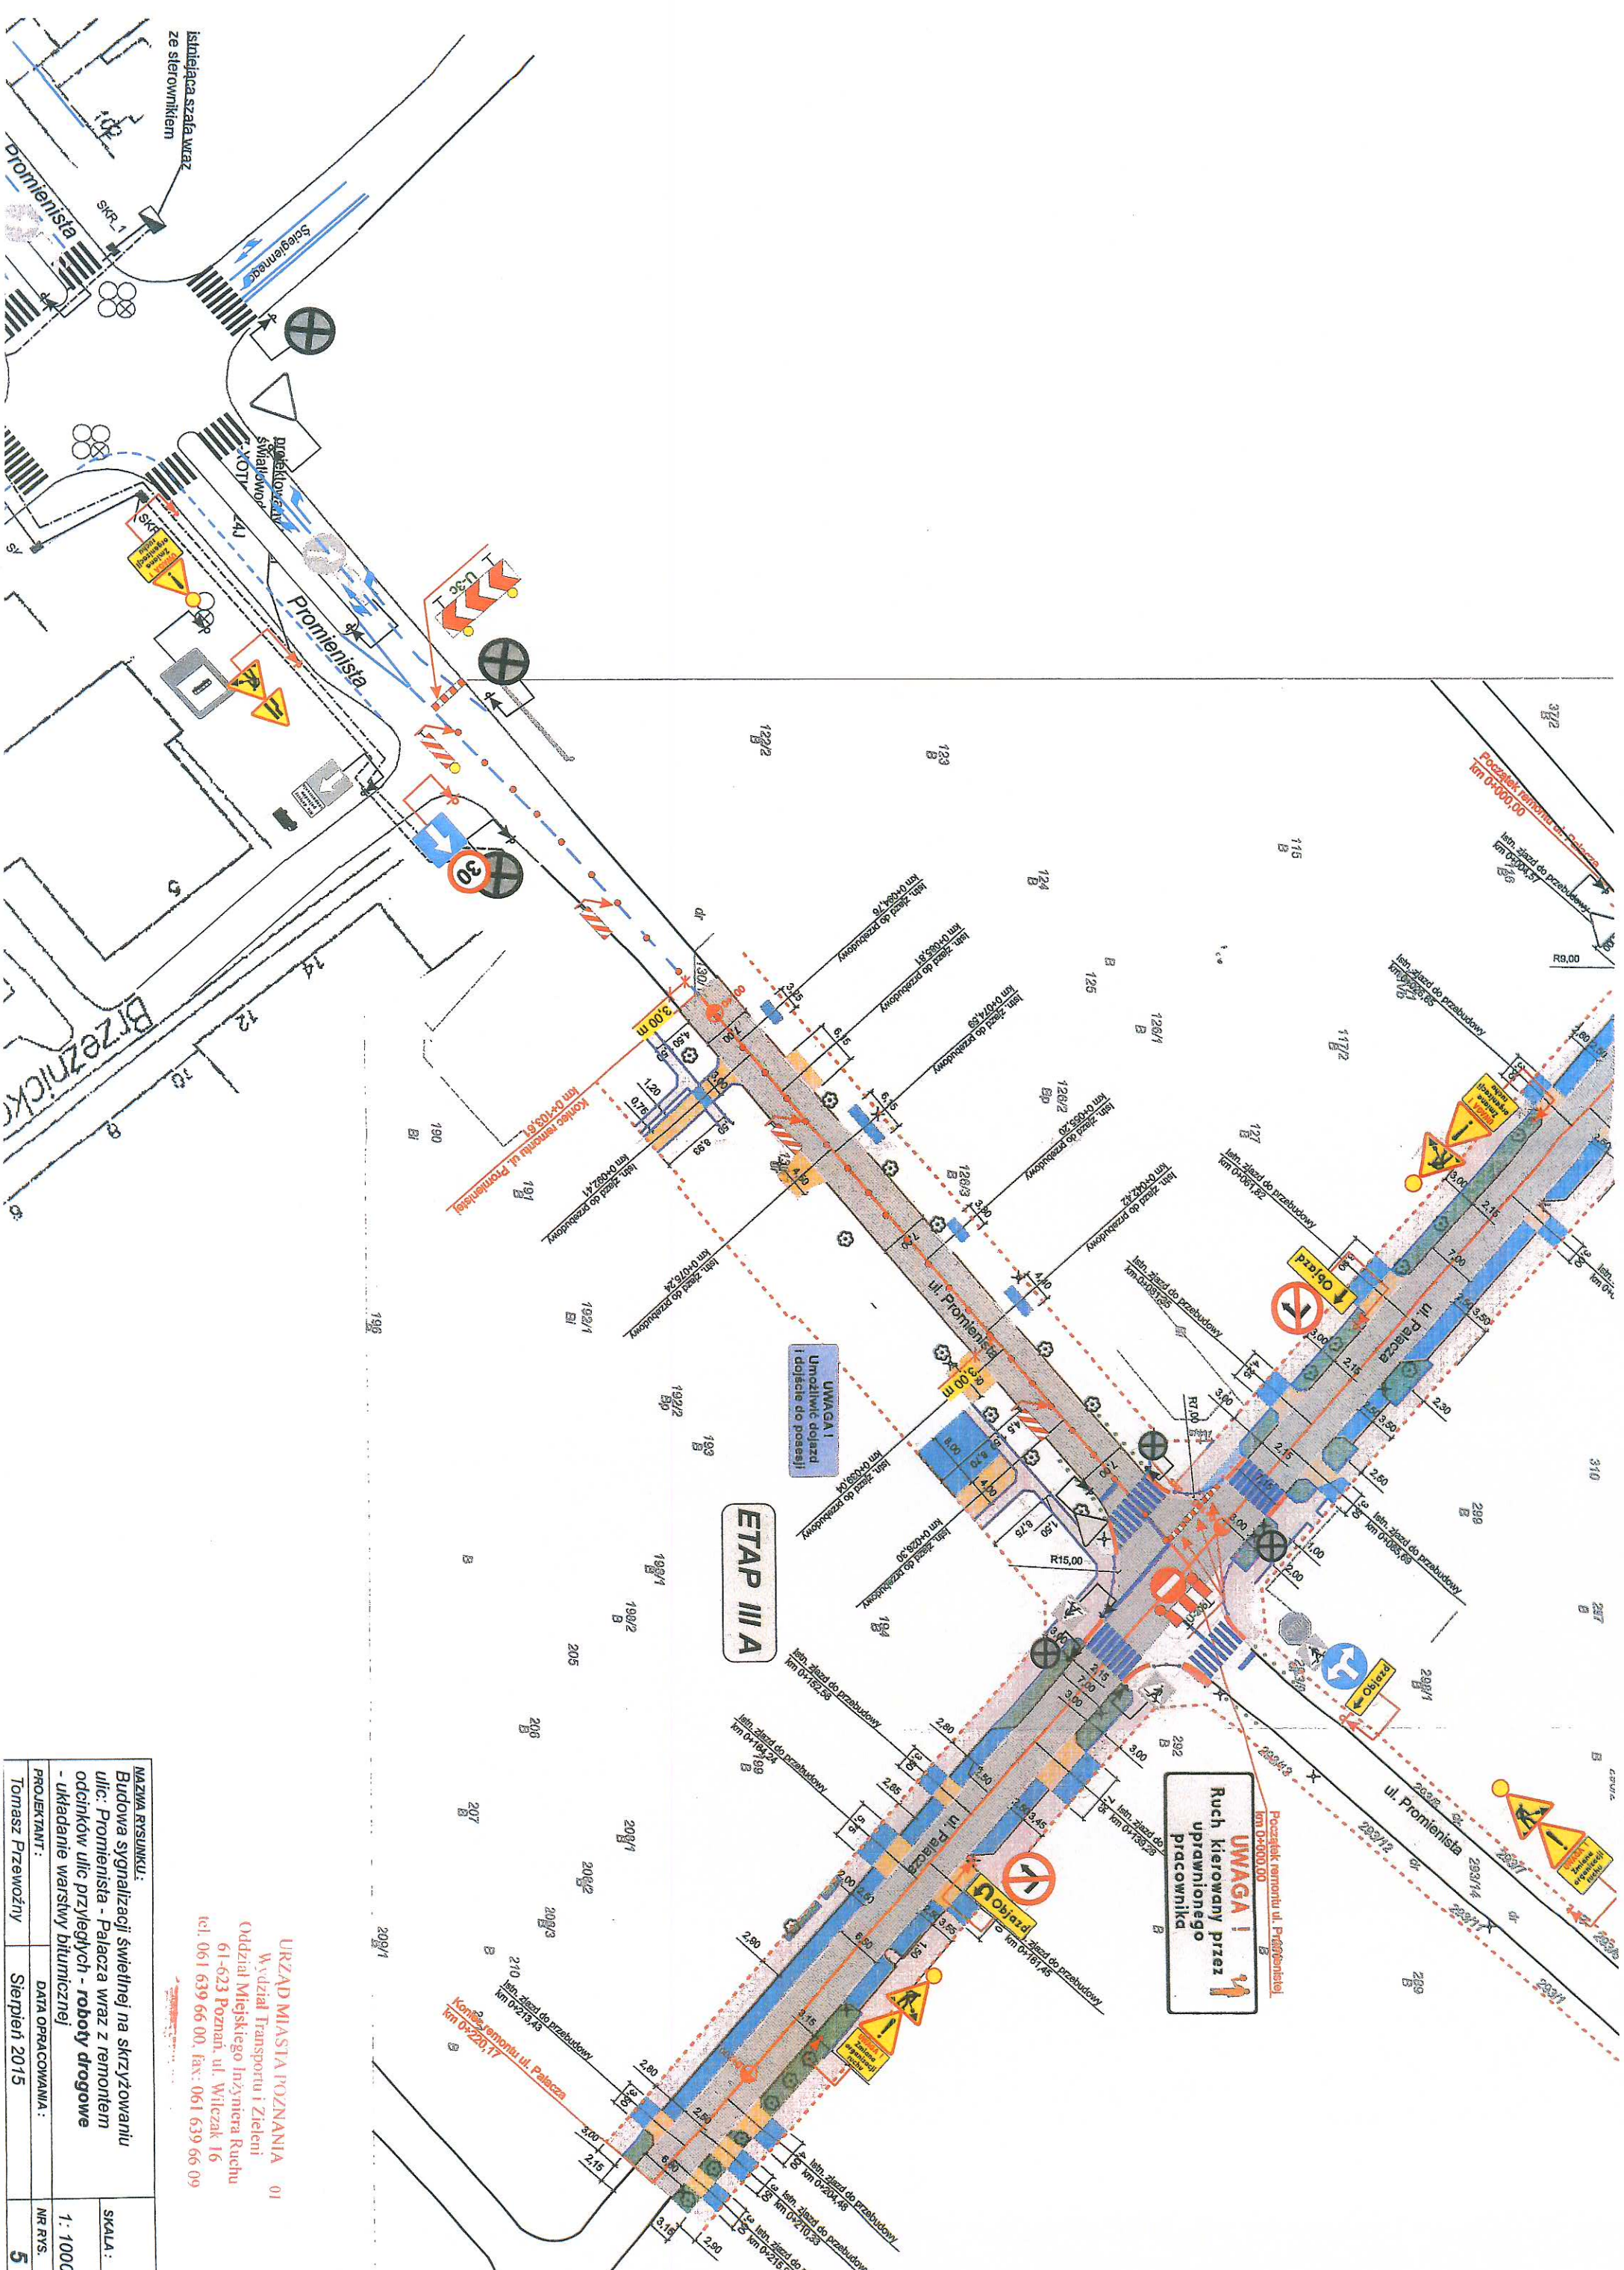

**ETAP III A**


**UWAGA!**  
Ruch kierowany przez  
uprawnionego  
pracownika

**UWAGA!**  
Umocznienie dojazd  
i dojazd do posesji

<p><b>NAZWA RYSUNKU:</b> Budowa sygnalizacji świetlnej na skrzyżowaniu ulic: Promienista - Palacza wraz z remontem odcinków ulic przyległych - roboty drogowe - układanie warstwy bitumicznej</p>		<p><b>SKALA:</b> 1: 1000</p>
<p><b>PROJEKTANT:</b> Tomasz Pizewożny</p>	<p><b>DATA OPRACOWANIA:</b> Sierpień 2015</p>	<p><b>NR RYS.:</b> 5</p>

**URZĄD MIASTA POZNAŃA** 01  
Wydział Transportu i Zieleni  
Oddział Miejskiego Inżyniera Ruchu  
61-623 Poznań, ul. Wileczak 16  
tel. 061 639 66 00, fax: 061 639 66 09



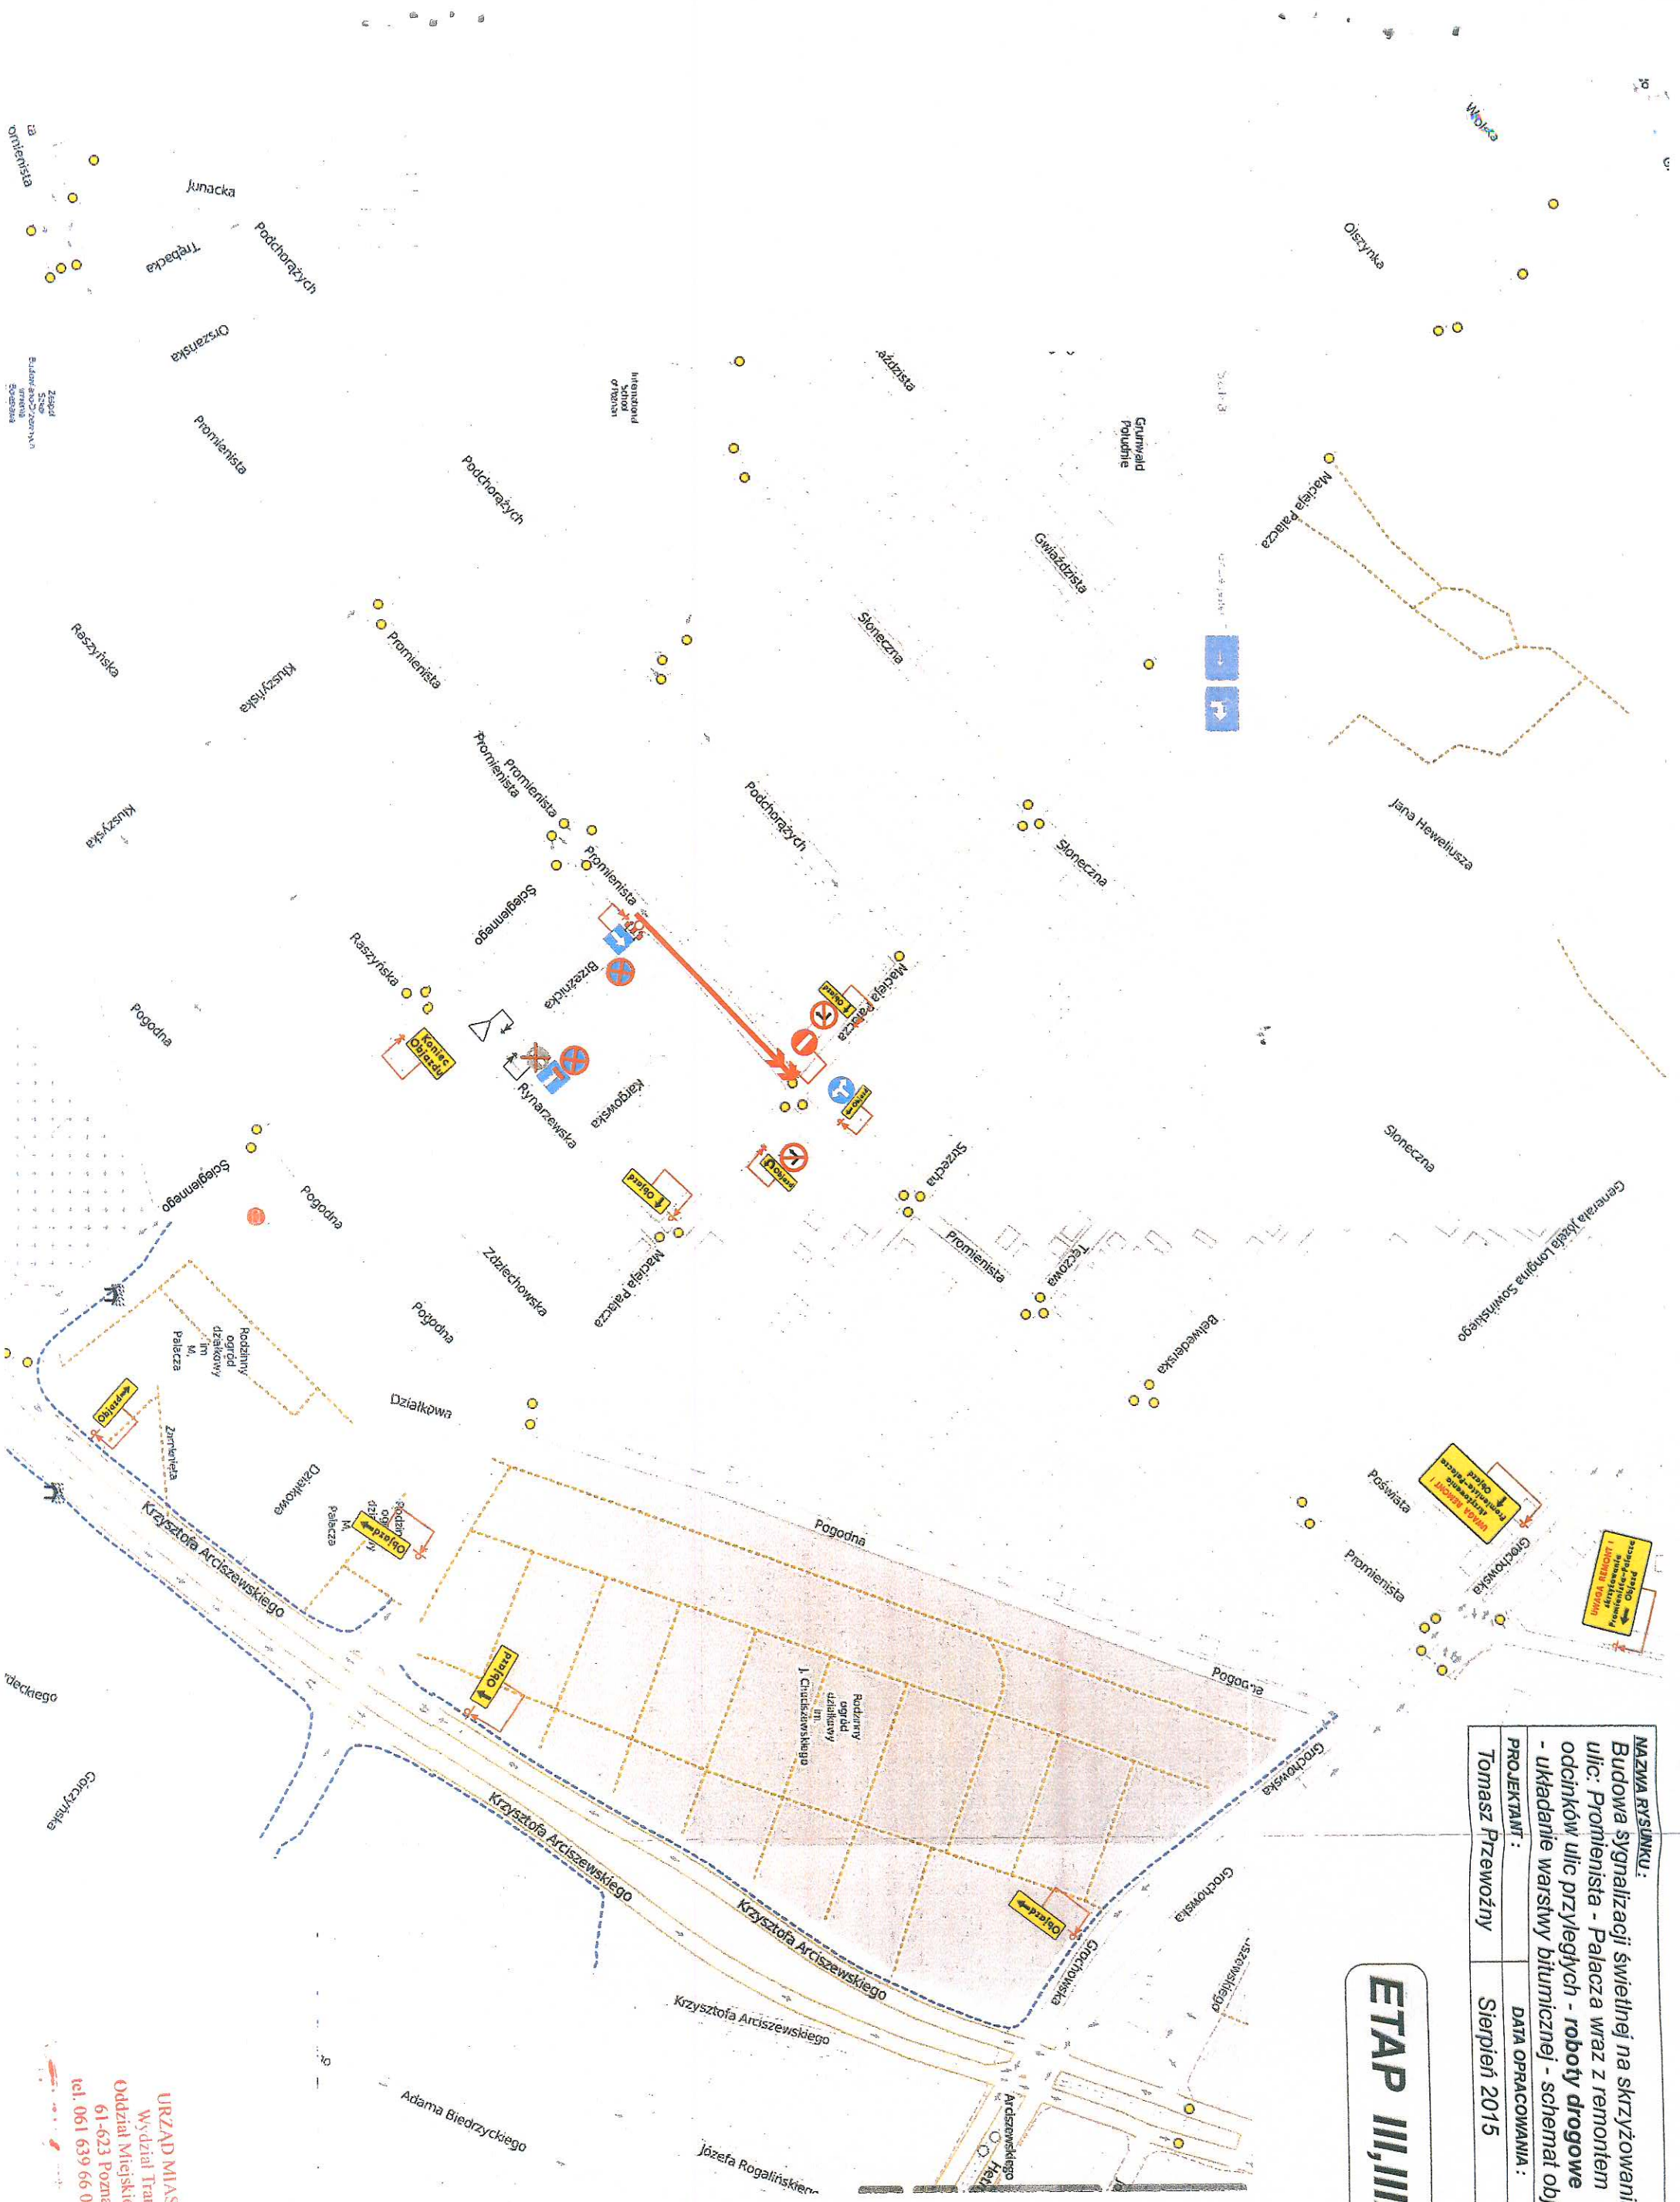


<b>NAZWA RYSUNKU:</b> Budowa sygnalizacji świetlnej na skrzyżowaniu ulic: Promienista - Palacza wraz z remontem odcinków ulic przyległych - <b>roboty drogowe</b> - układanie warstwy bitumicznej - schemat objazdu		<b>SKALA:</b> 1: 5000
<b>PROJEKTANT:</b> Tomasz Przewoźny	<b>DATA OPRACOWANIA:</b> Sierpień 2015	<b>NR RYS.</b> 6

# ETAP III, IIIA

**URZĄD MIASTA POZNAŃA 01**  
 Wydział Transportu i Zieleni  
 Oddział Miejskiego Inżyniera Ruchu  
 61-623 Poznań, ul. Wilczak 16  
 tel. 061 639 66 00, fax: 061 639 66 09



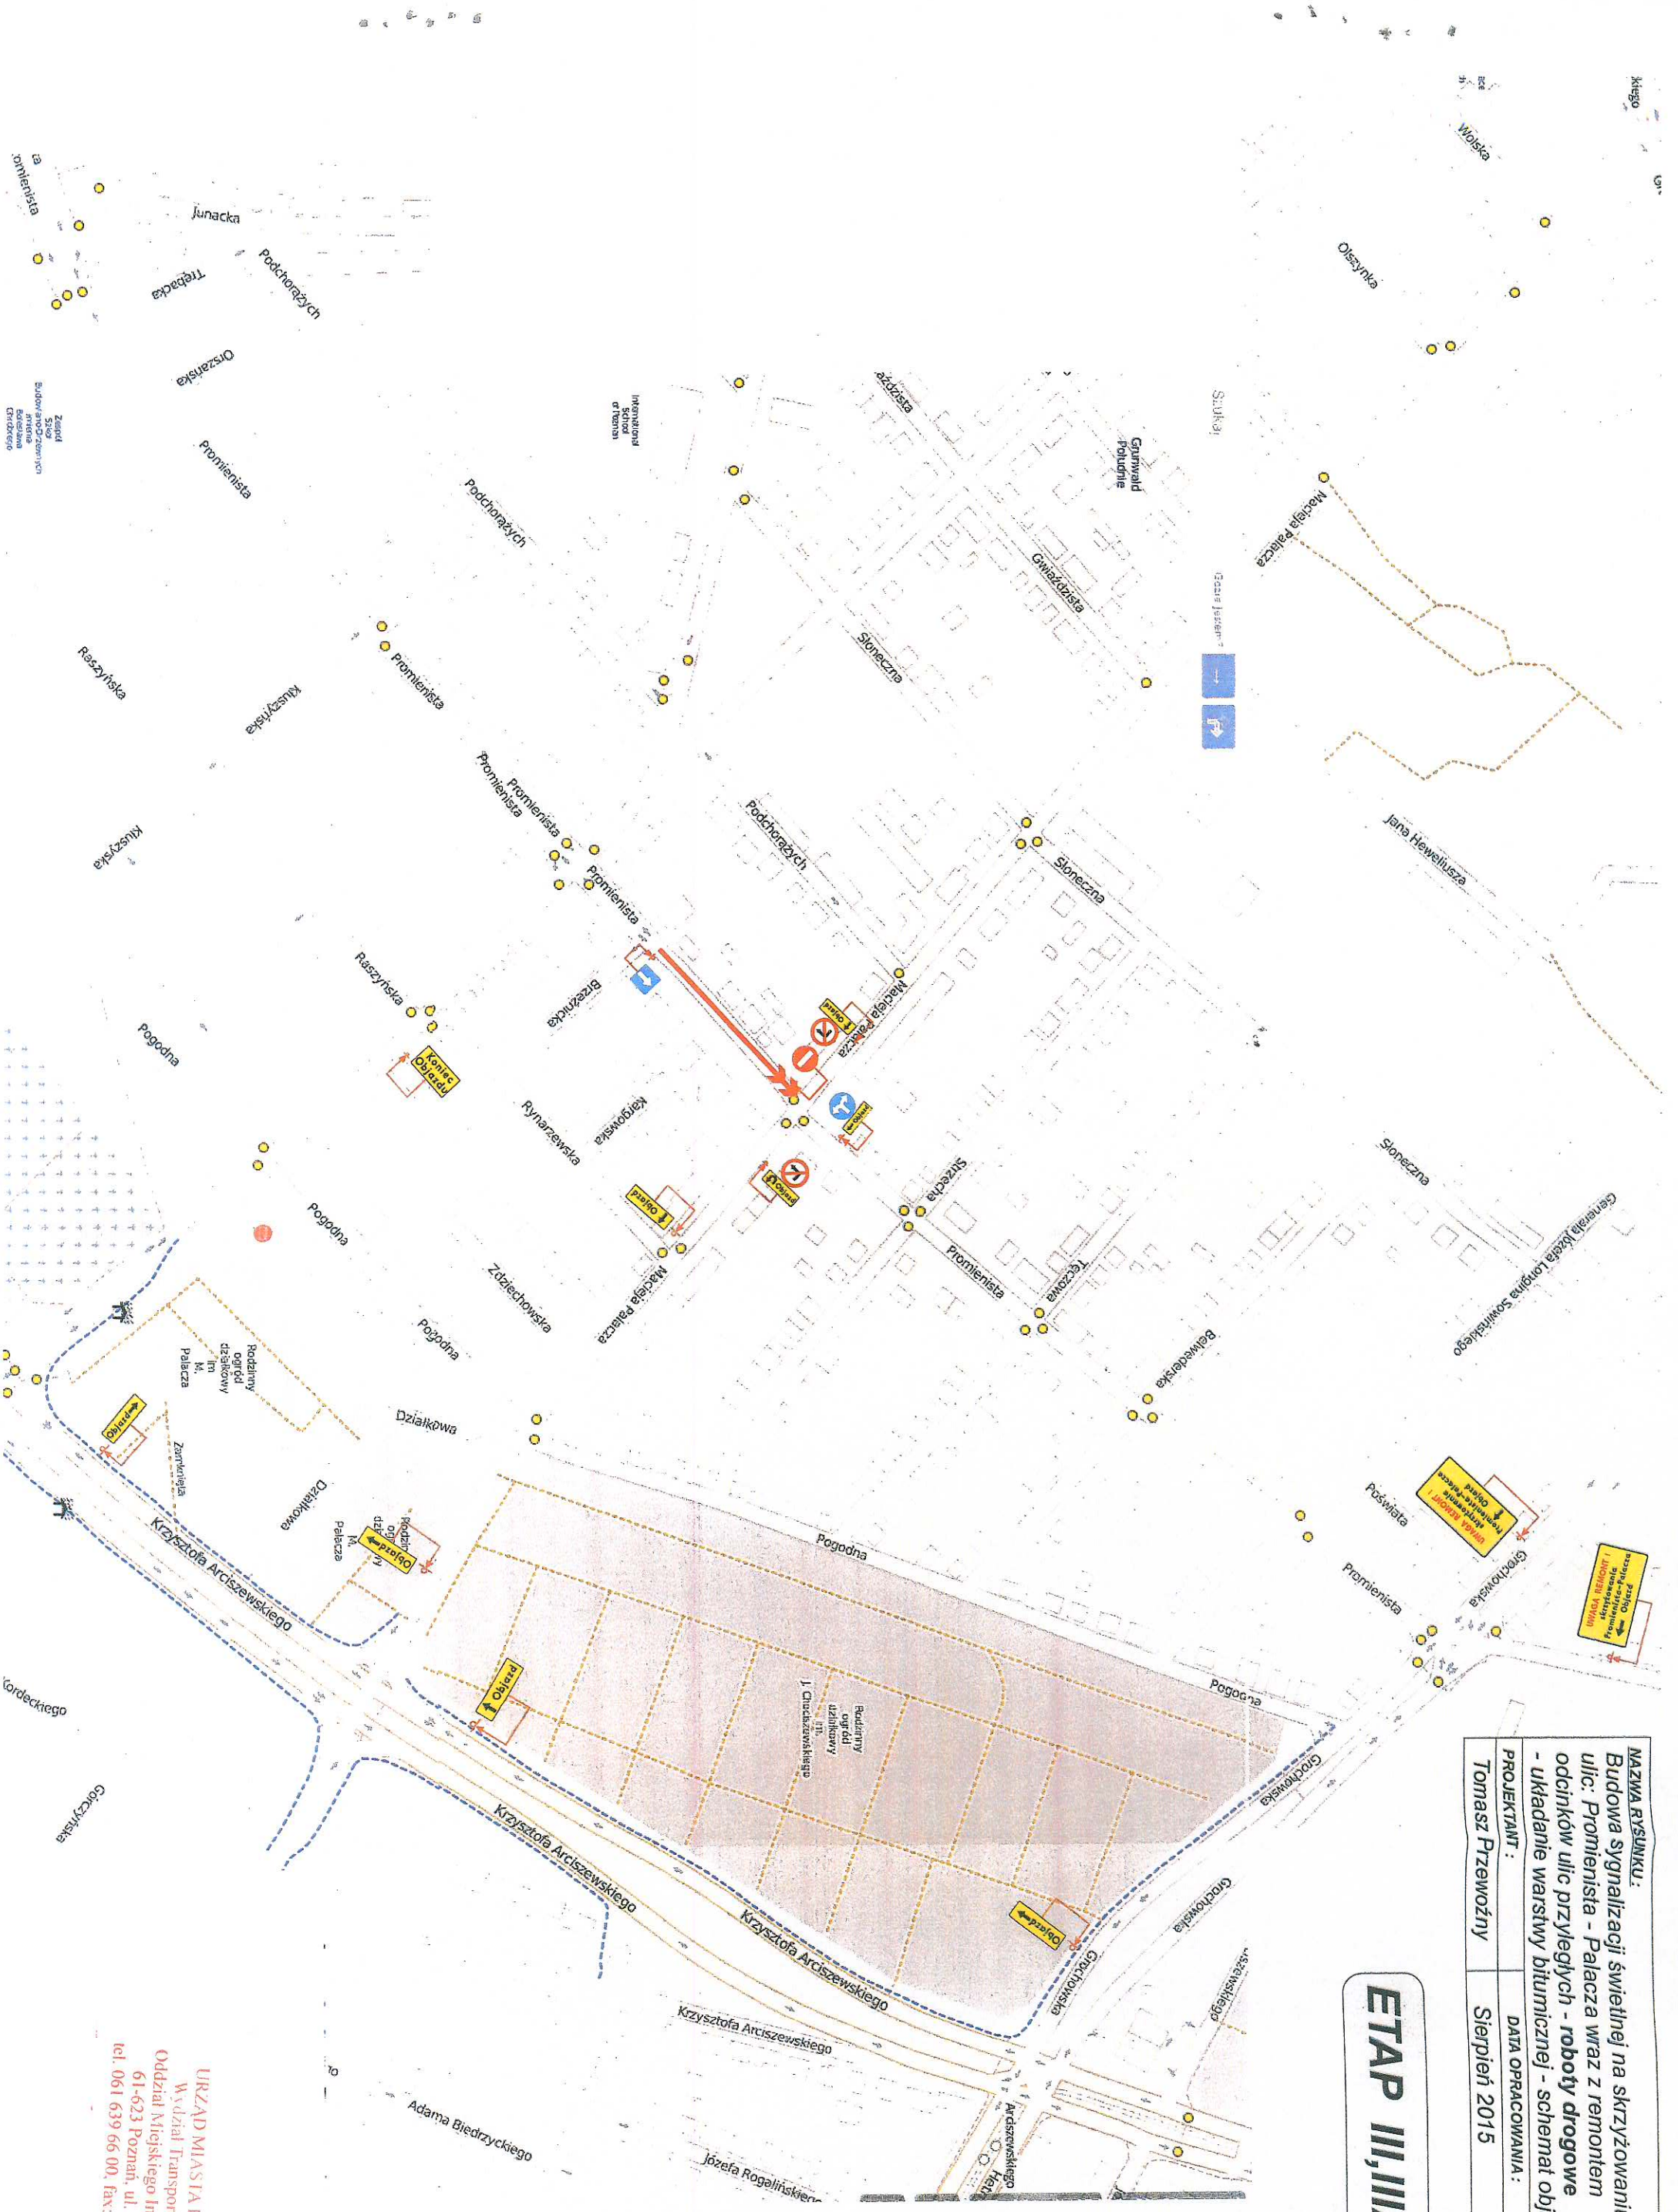

# ETAP III, IIIA

**NAZWA RYSUNKU:**  
Budowa sygnalizacji świetlnej na skrzyżowaniu ulic: Promienista - Palacza wraz z remontem odcinków ulic przyległych - roboty drogowe - układanie warstwy bitumicznej - schemat objazdu

**PROJEKTANT:**  
Tomasz Przewoźny

**DATA OPRACOWANIA:**  
Sierpień 2015

**SKALA:**  
1 : 5000

**NR RYS.**  
6A

**URZĄD MIASTA POZNAŃ**  
Wydział Transportu i Zieleni  
Oddział Miejskiego Inżyniera Ruchu  
61-623 Poznań, ul. Wileczak 16  
tel. 061 639 66 00, fax: 061 639 66 09