
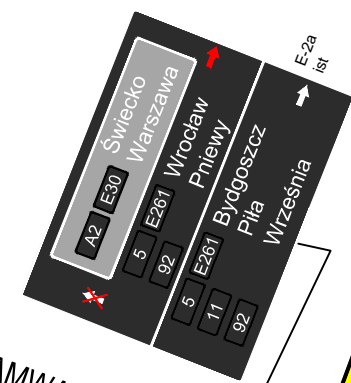


Aneks nr 1

Likwidacja przejścia dla pieszych na ul. Przybyszewskiego.

Dotyczy etapu V organizacji ruchu dla przebudowy ul. Dąbrowskiego, zatwierdzonego numerem TZ-I.7221.2.286.2015 dnia 2.X.2015r.

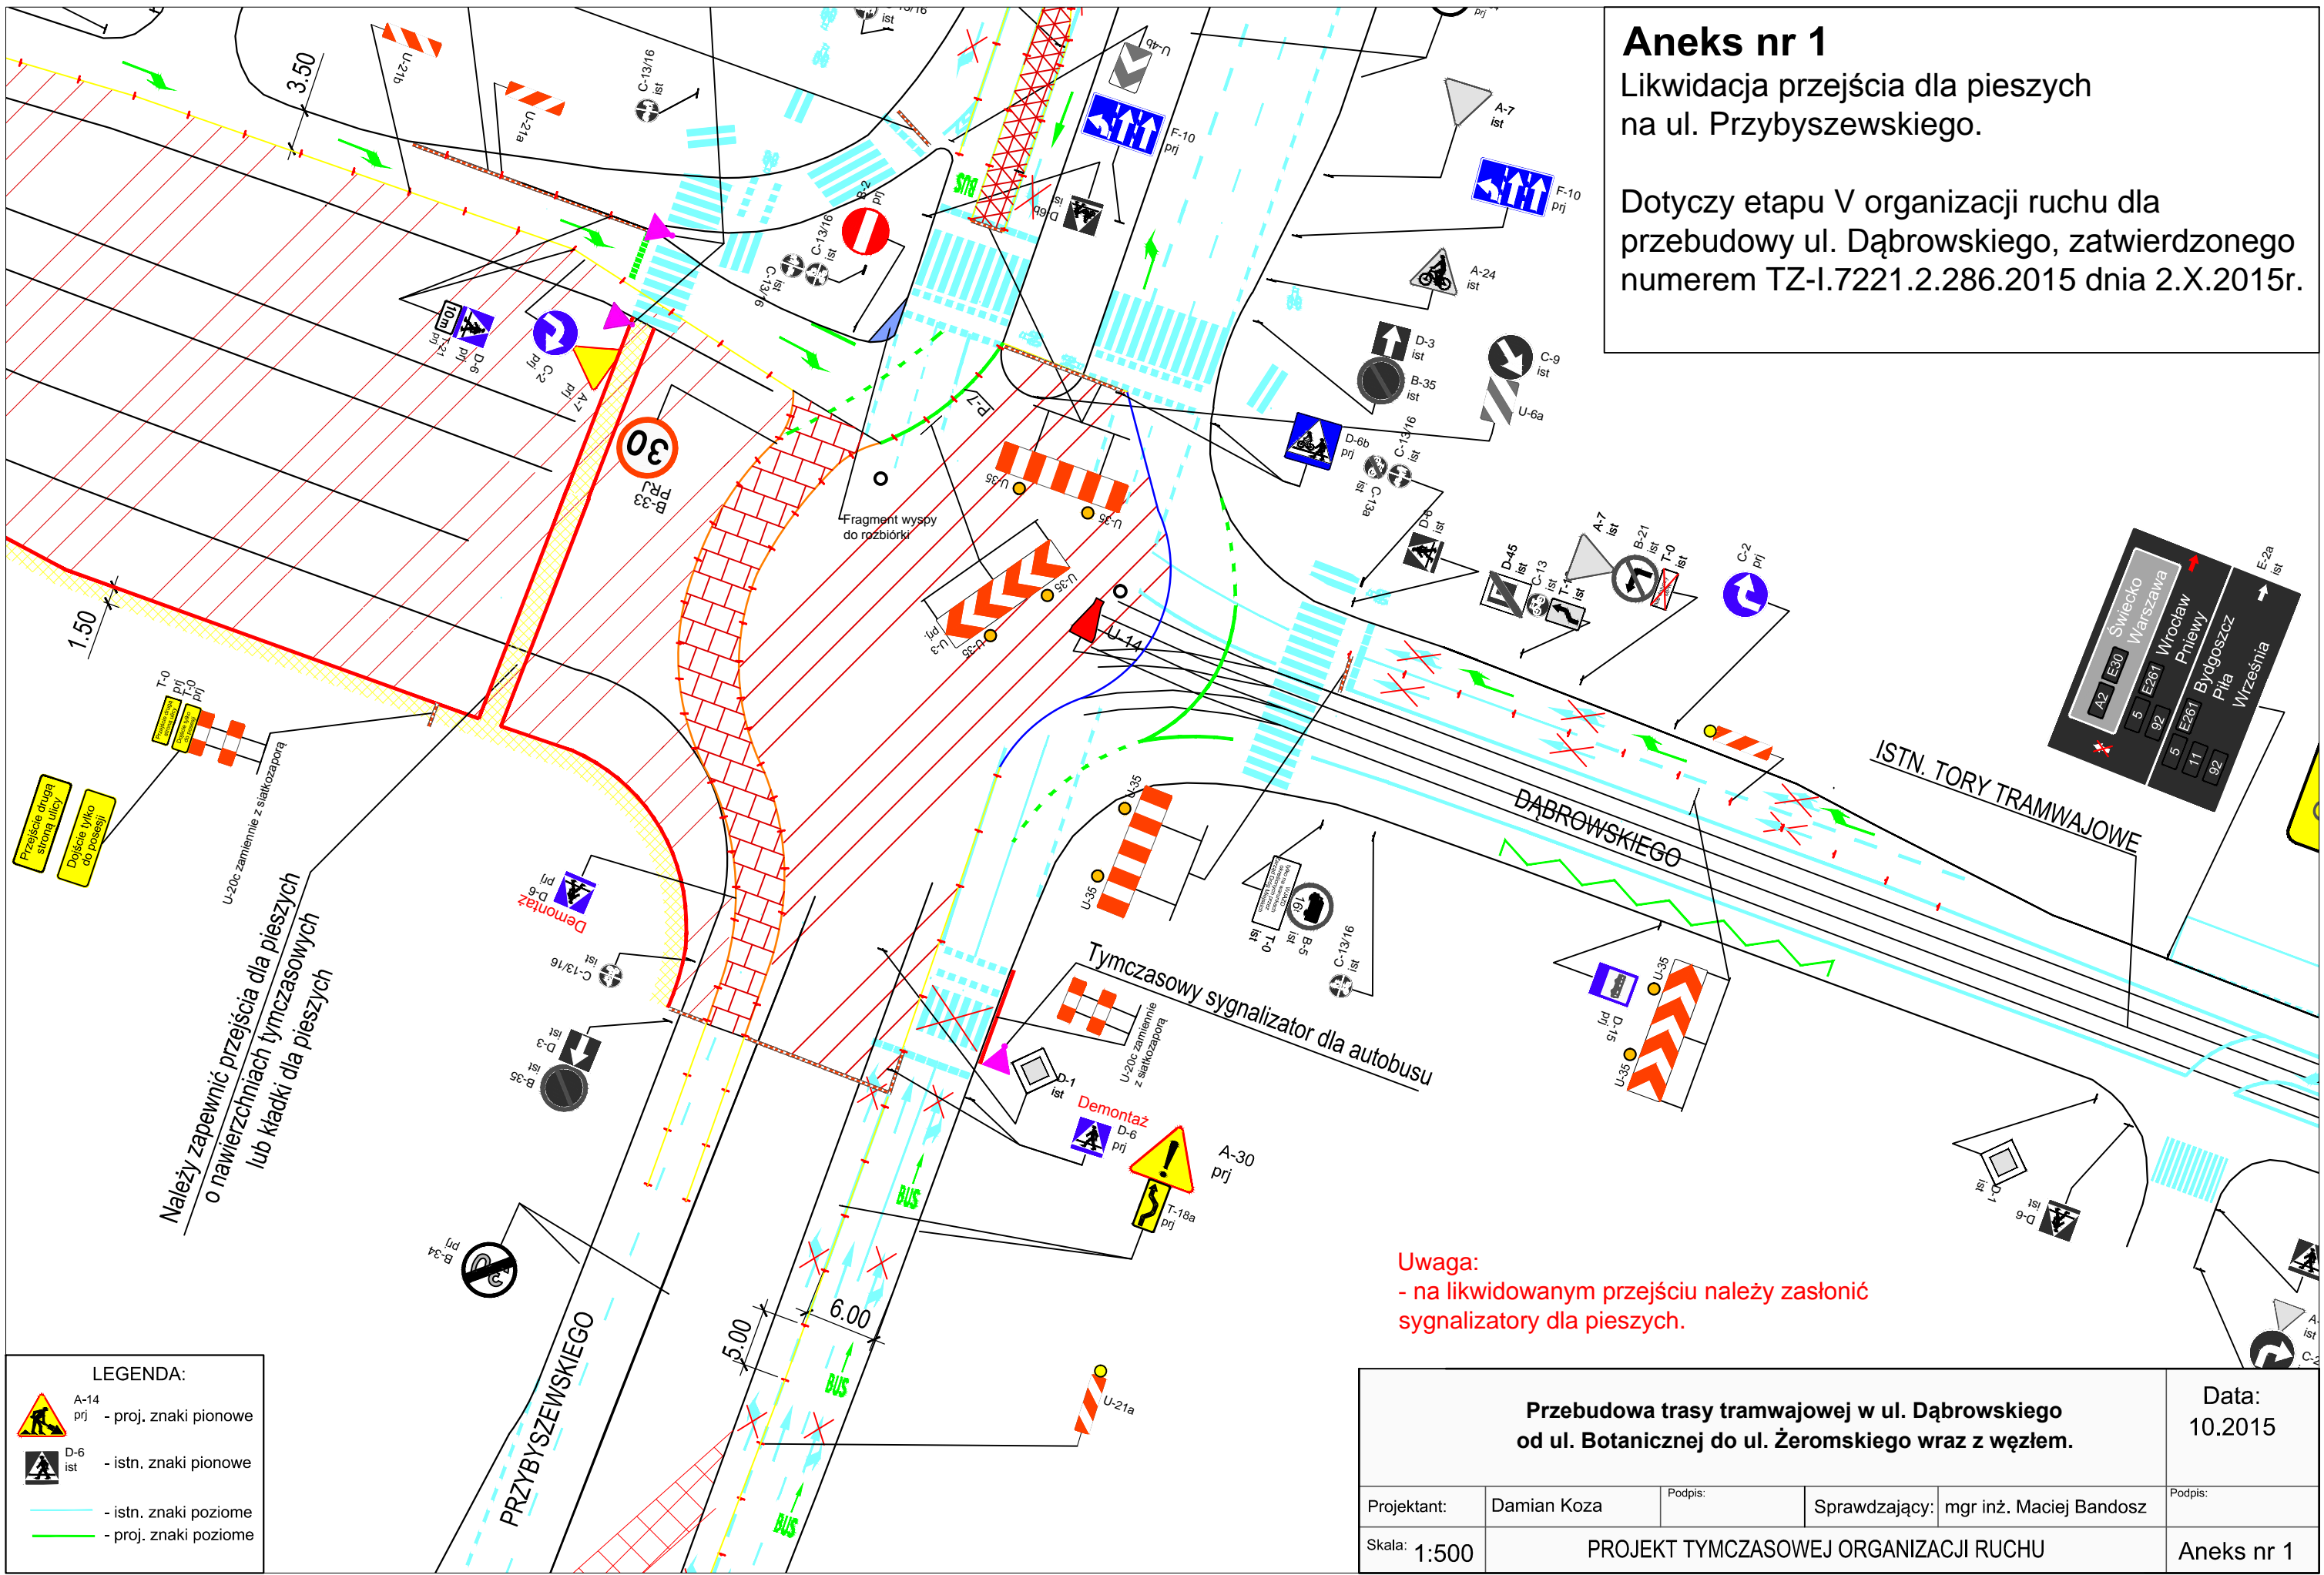

LEGENDA:

	A-14 prj - proj. znaki pionowe
	D-6 ist - istn. znaki pionowe
	- istn. znaki poziome
	- proj. znaki poziome

Przebudowa trasy tramwajowej w ul. Dąbrowskiego od ul. Botanicznej do ul. Żeromskiego wraz z węzłem.		Data: 10.2015	
Projektant: Damian Koza	Podpis:	Sprawdzający: mgr inż. Maciej Bandosz	Podpis:
Skala: 1:500	PROJEKT TYMCZASOWEJ ORGANIZACJI RUCHU		Aneks nr 1