
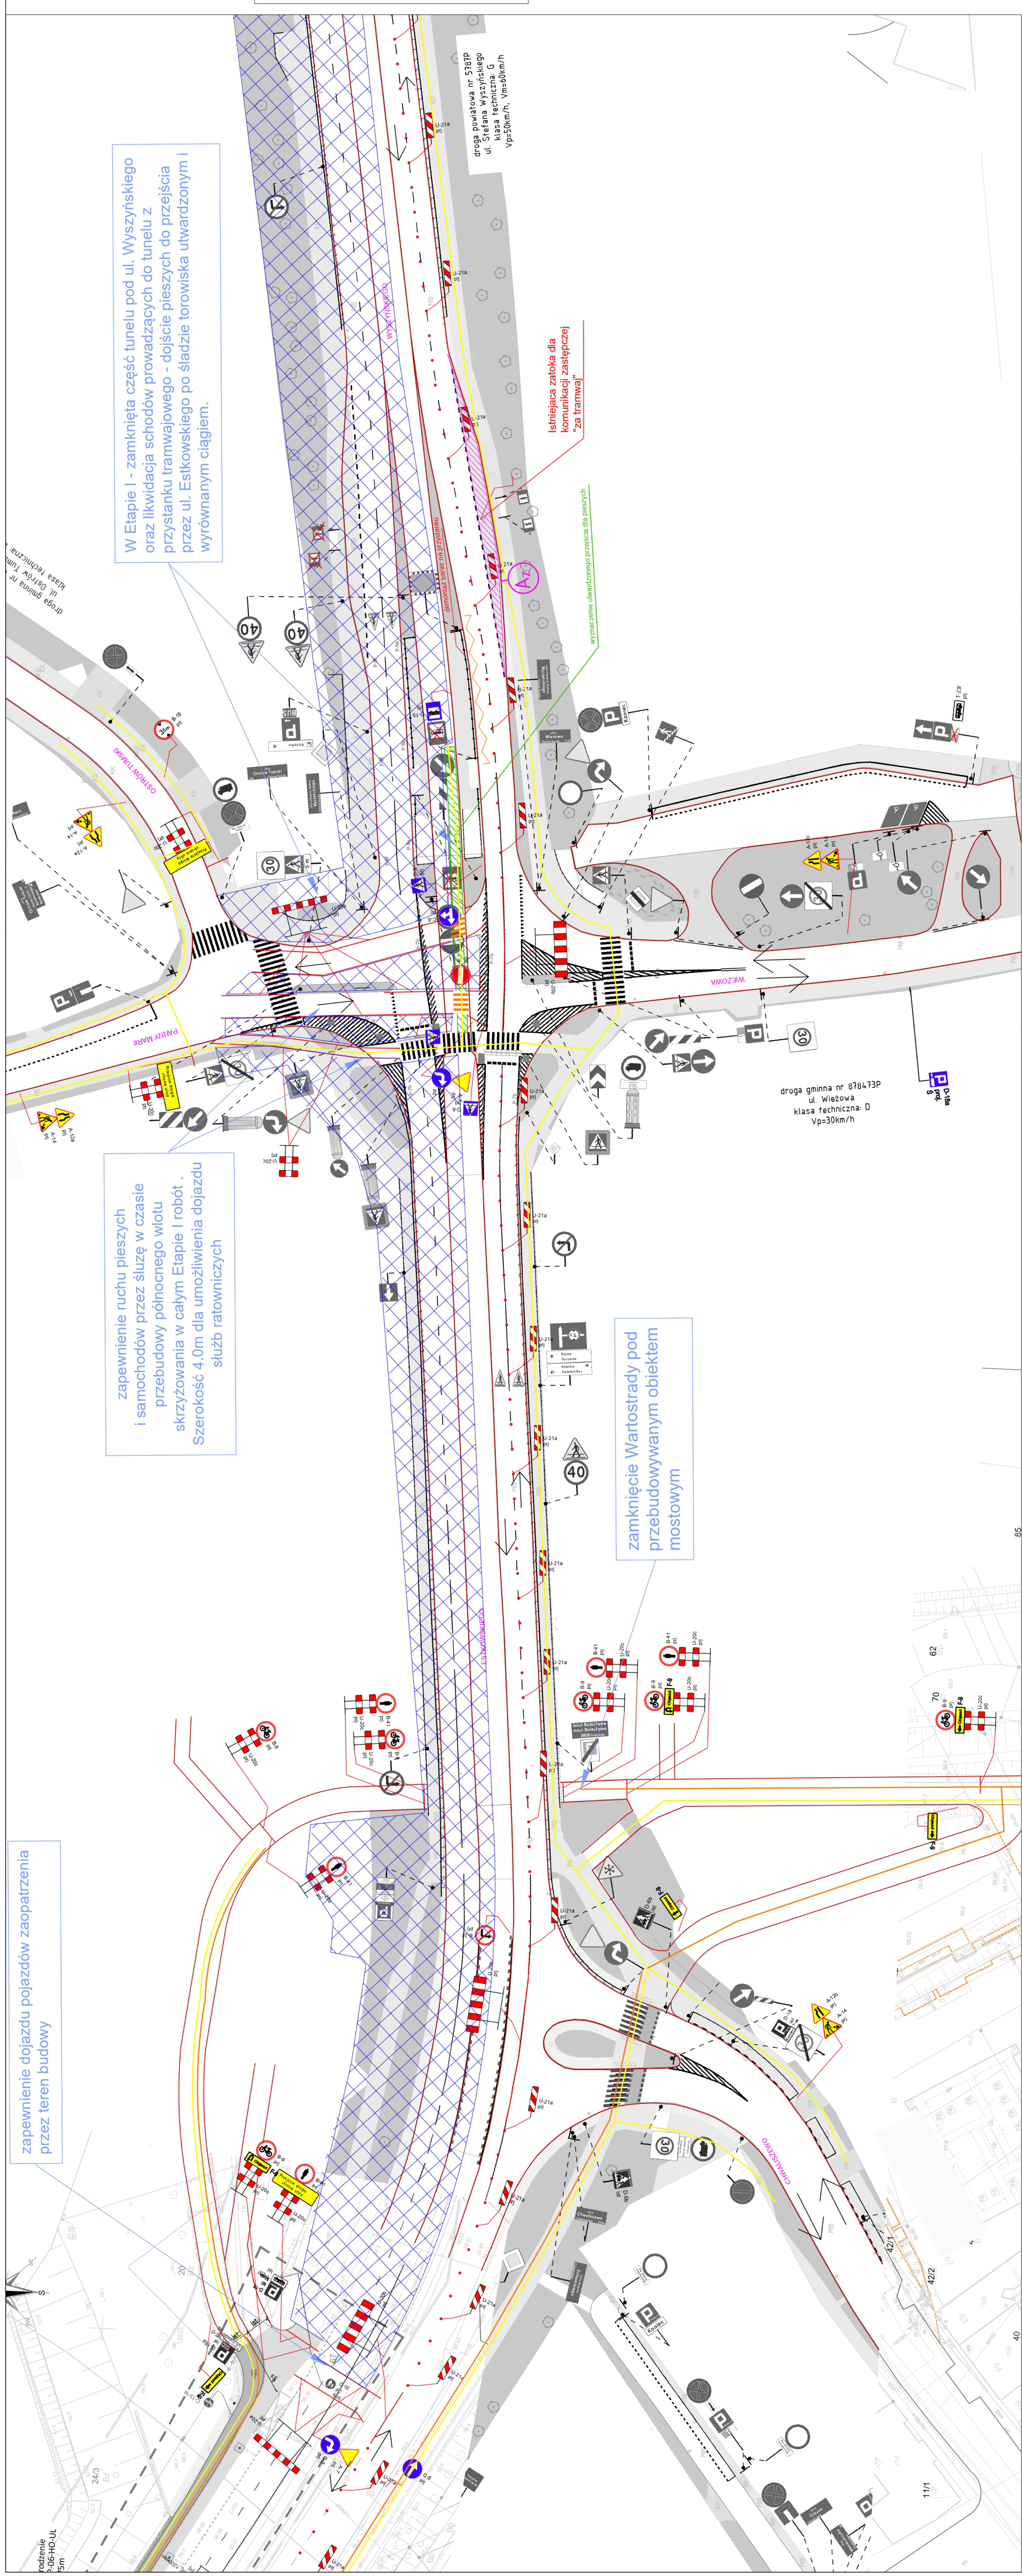
 


 

LEGENDA

	tor ruchu rowerzyków tor ruchu pieszych
	projektowane urządzenie bezpieczeństwa ruchu (tablice prowadzące, tablice kierujące, zapory drogowe U-20 itp.)
	zakres prowadzonych prac w etapie II
	lokalizacja przystanku autobusu "Za framag" na jezdni
	lokalizacja przystanku autobusu "Za framag" w miejscu istniejącej ziłoki
	lokalizacja tymczasowych przystanków autobusowych
	znaki pionowe istniejące
	znaki pionowe projektowane
	oznakowanie poziome istniejące
	oznakowanie poziome projektowane