


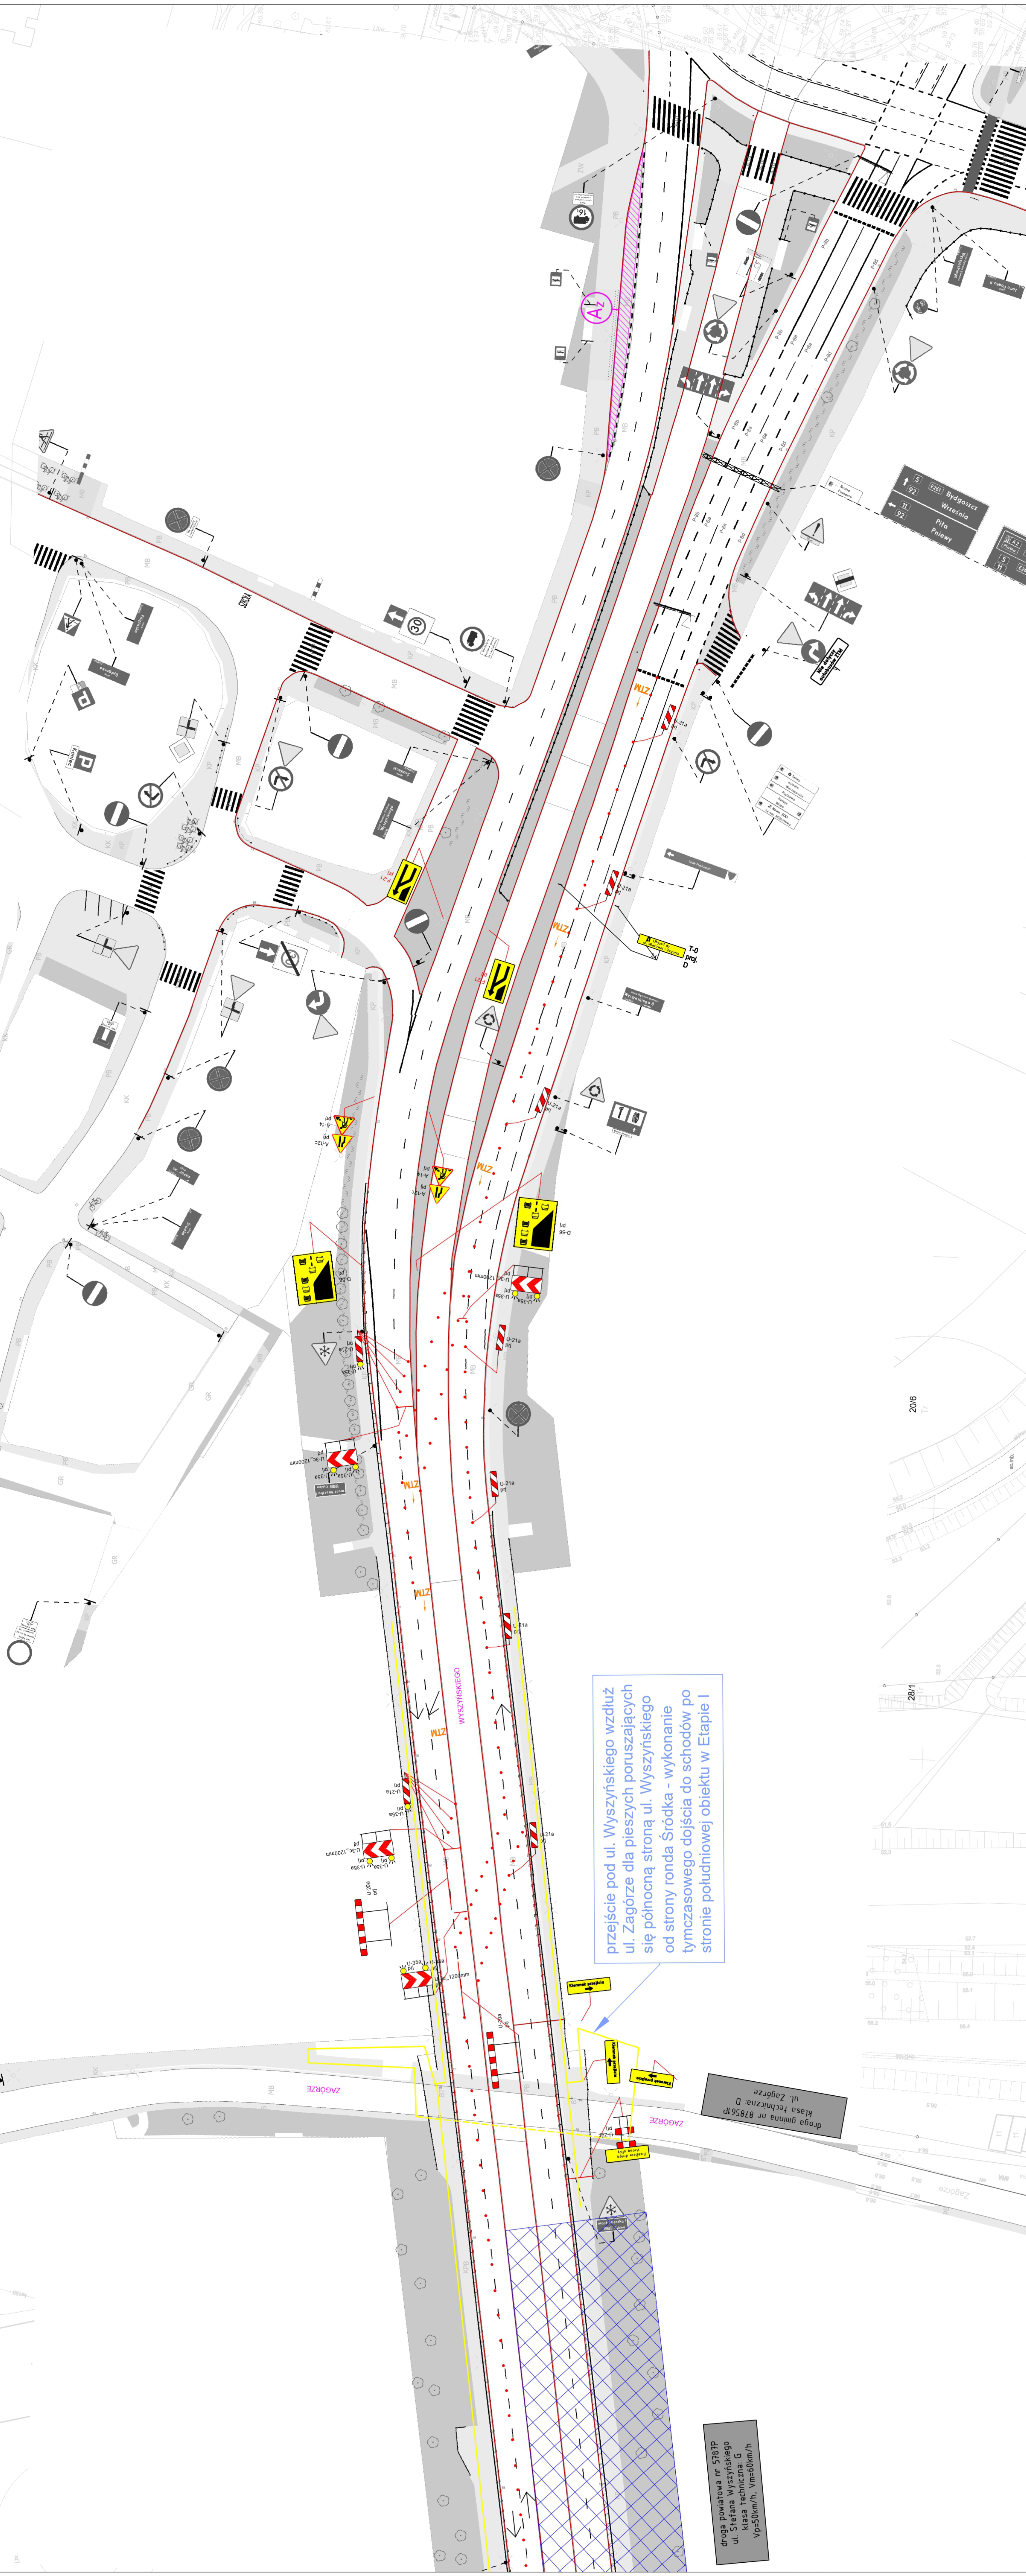

LEGENDA

- tor ruchu rowerzystów
- tor ruchu pieszych
- Kierunek, zapory drogowe U-20 (lp.)
- zakres prowadzonych prac w etapie II
- lokalizacja przystanku autobusu "za framewy" na jezdni
- lokalizacja przystanku autobusu "za framewy" w miejscu istniejącej zabki
- lokalizacja tymczasowych przystanków autobusowych
- znaki pionowe istniejące
- znaki pionowe projektowane
- oznakowanie poziome istniejące
- oznakowanie poziome projektowane