


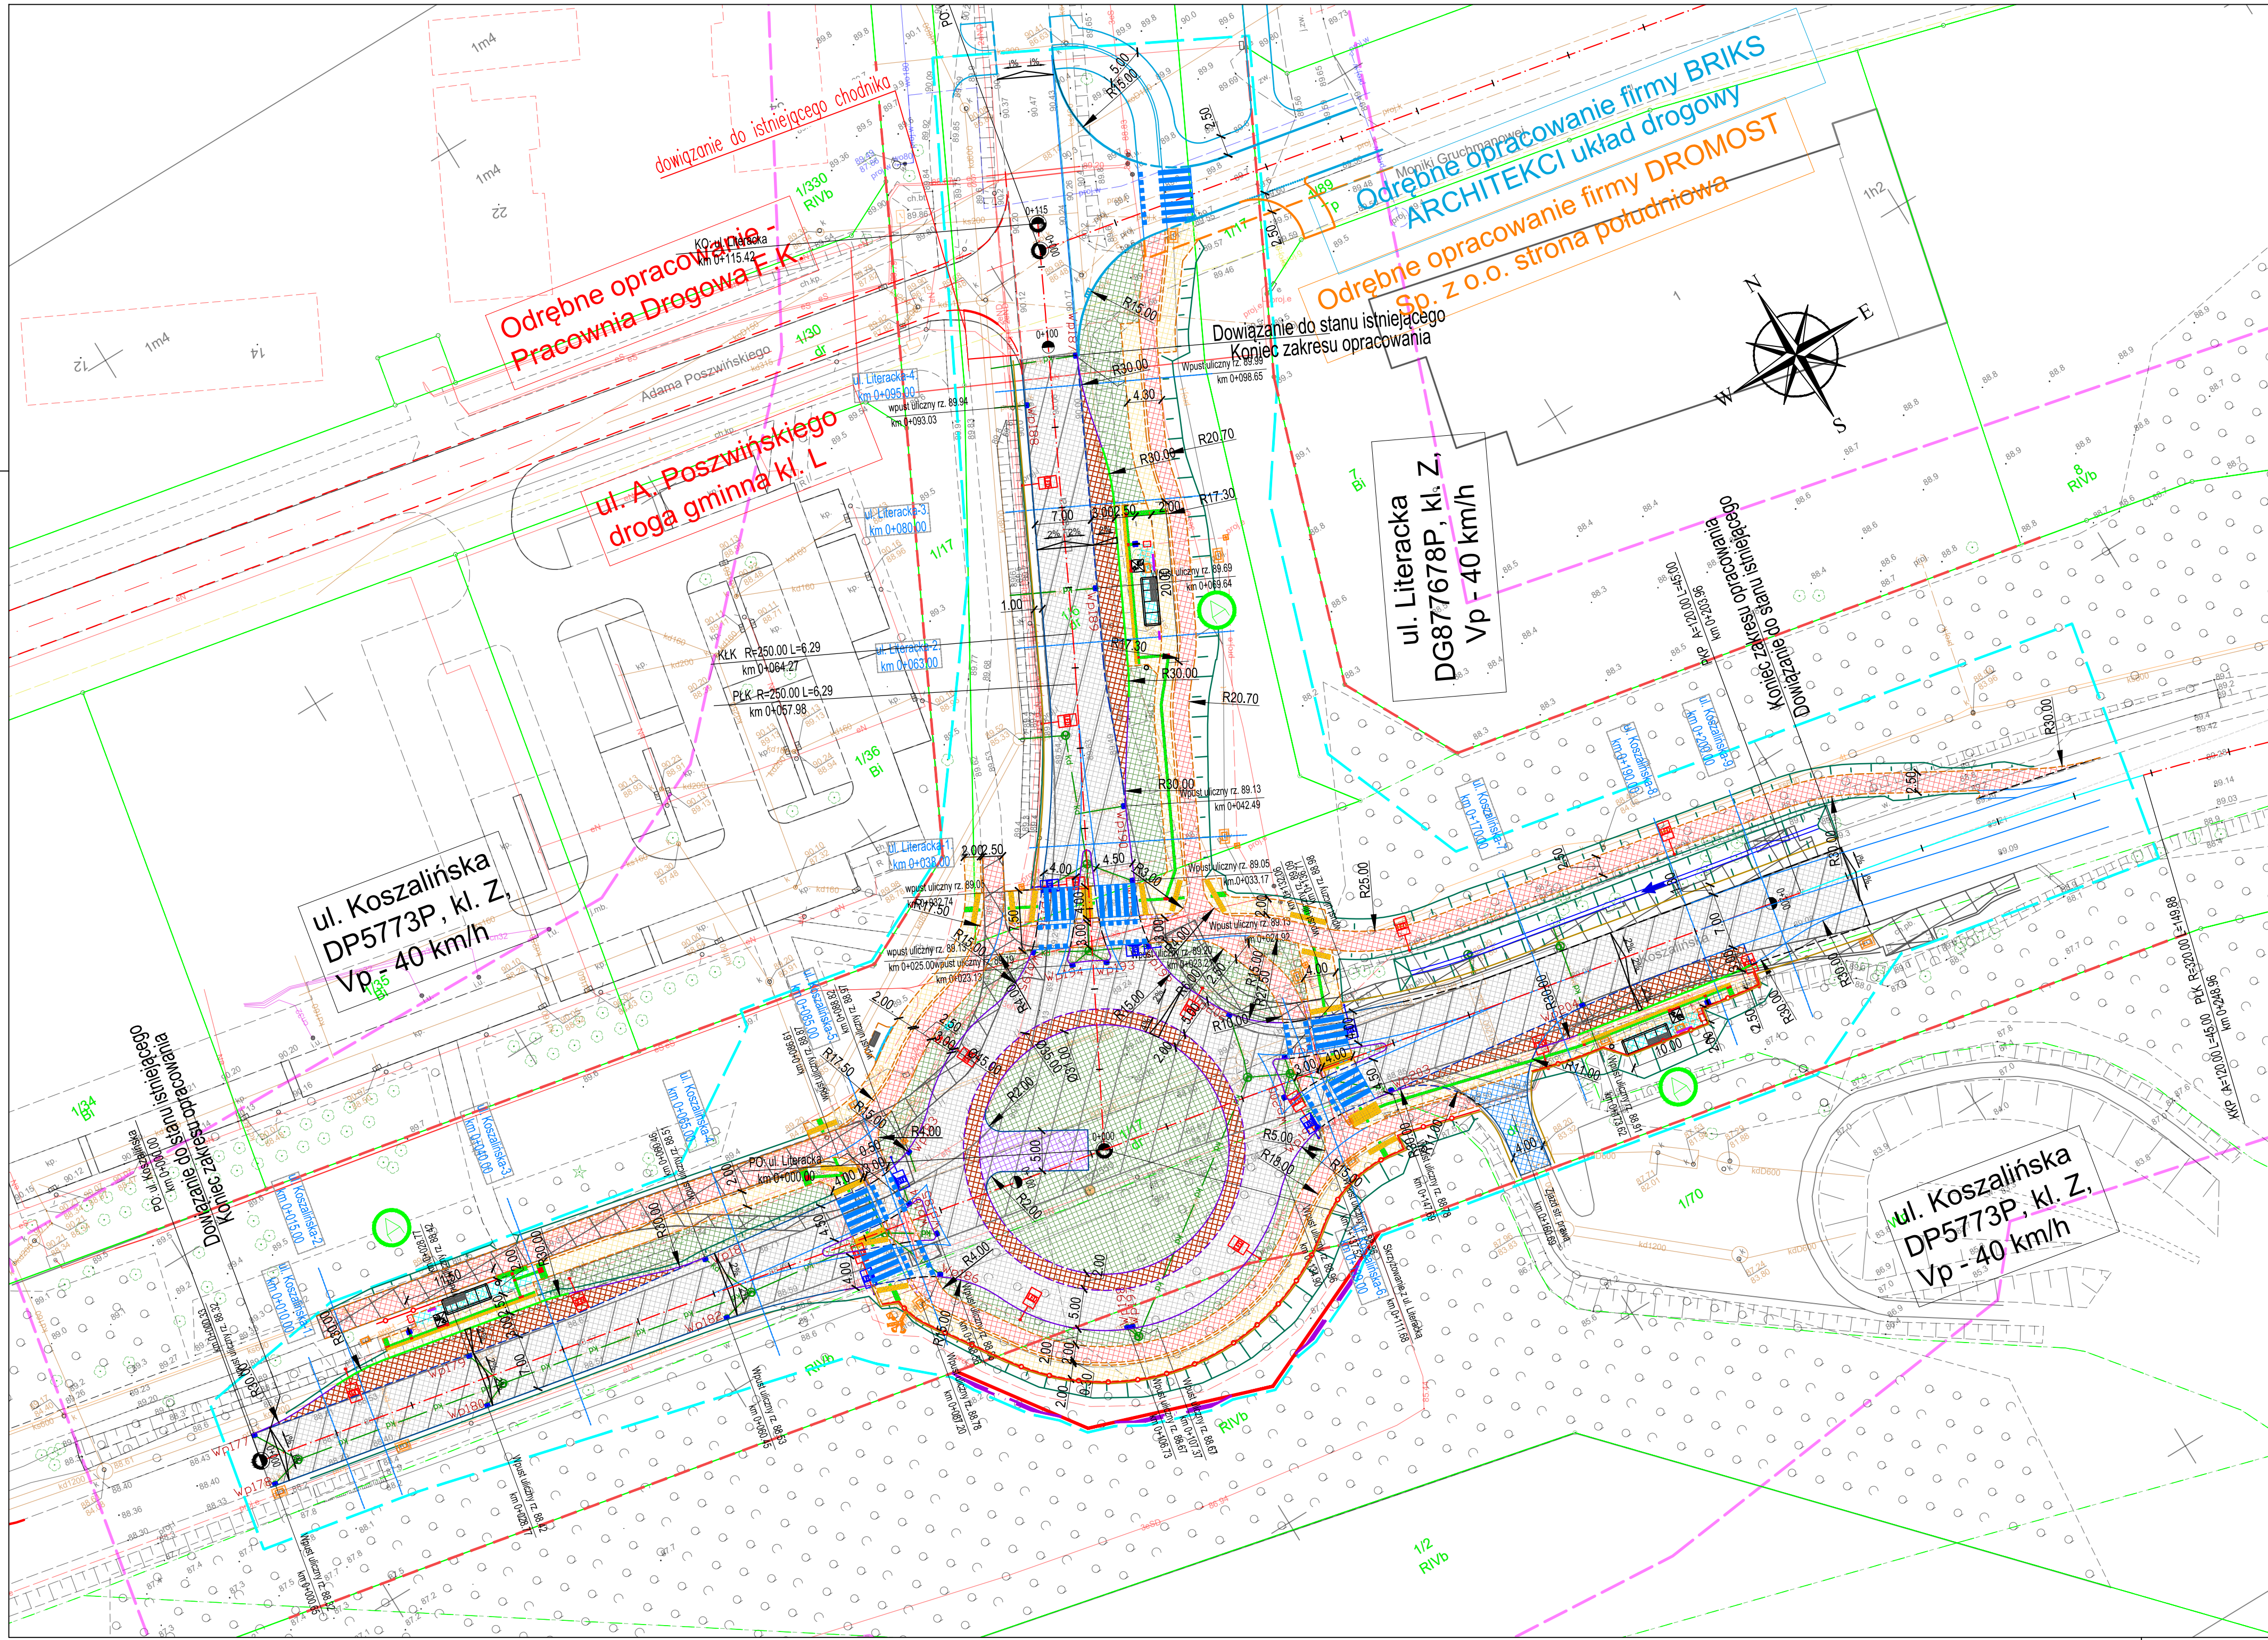

- LEGENDA**
- Zakres aktualizacji mapy do celów projektowych
 - proj. oś jezdni
 - proj. krawężnik betonowy 20x30cm (+12cm)
 - proj. opasek drogowy 12x25cm (+9cm)
 - proj. krawężnik kamienny 20x30cm (+12cm)
 - proj. krawężnik kamienny 20x30cm (+2cm)
 - proj. krawężnik przystankowy (+18cm)
 - proj. krawężnik najazdowy 15x22cm (+4cm)
 - proj. obrzeże betonowe 8x30cm
 - proj. krawędź jezdni
 - proj. skarpa / rów drogowy
 - proj. policoce
 - proj. wygrodenie dla pieszych
 - proj. wpust uliczny
 - proj. jezdnie (beton asfaltowy)
 - proj. nawierzchnie betonowe (KR4)
 - proj. pow. przebrukowane (kostka kamienna)
 - proj. pow. pod infr. przystankową (płyty betonowe 50x50)
 - proj. chodnik (płyty betonowe 50x50)
 - proj. ścieżka rowerowa (bitumiczna)
 - proj. zjazd (kostka brukowa)
 - proj. zieleniec
 - proj. konstrukcja wsporcza - podpórki dla rowerystów lub pieszych
 - przystanki autobusowe
 - Tablica Informacji Pasażerskiej
 - Rezerwa terenowa pod biletomat
 - Wiatra przystankowa wraz z ławką oraz koszem na śmieci
 - elementy małej architektury
 - proj. rozbiórki nawierzchni
 - Sieci elektroenergetyczne**
 - Proj. szafka oświetleniowa / złącze kablowe
 - Proj. słup ośw. LED doświetlający przejścia dla pieszych
 - Proj. słup ośw. LED
 - Proj. studnie telekom.
 - Proj. szafy transmisyjne
 - Proj. kamery monitoringu
 - Sieci sanitarne**
 - Proj. kanalizacja deszczowa
 - Płytki wskaźnikowe**
 - faktura B 30x30cm oznaczenie ostrzegawcze
 - faktura A1 30x30cm ścieżka kierunkowa
 - faktura C1 30x30cm pole uwagi "sztruks"
 - faktura C2 30x30cm pole uwagi "wyn. kwadr."
 - faktura uwagi C3 np. kostka granitowa
 - faktura C4 30x30cm
 - Linie rozgraniczające teren niezbędny dla obiektów budowlanych**
 - Linia rozgraniczająca teren inwestycji - linia istniejącego pasa drogowego
 - Linia rozgraniczająca teren inwestycji - linia projektowanego pasa drogowego
 - Granica terenu niezbędnego dla obiektów budowlanych
 - Granica terenu podlegającego ograniczeniu we władaniu (obowiązek budowy, przebudowy, rozbiórki sieci)
 - Granica działek ewidencyjnych (istniejąca)
 - 1/17 Numer działki ewidencyjnej

Jednostka projektowa:		Sweco Polska Sp. z o.o. ul. Franklina Roosevelta 22 60-829 Poznań tel. 61 864 93 00 fax. 61 864 93 01		Sweco Polska Sp. z o.o. Biuro Projektów Katowice ul. Bracka 28, 40-858 Katowice	
Jednostka projektowa: SWECO					
Inwestor / Zamawiający:		Zamierzenie budowlane:			
Prezydent Miasta Poznania Plac Kolegiacki 17, 61-841 Poznań		Rozbudowa skrzyżowania ul. Koszalińskiej (droga powiatowa) z ul. Literacką (droga gminna) w ramach zadania pn.: „Budowa wiaduktów drogowych w ciągu ulicy Lutyckiej i Gołęzińskiej w Poznaniu”			
Nr projektu: 369816					
Przedmiot opracowania:		PROJEKT TECHNICZNY / PROJEKT WYKONAWCZY		Tom: II z V	
Rodz. oprac.:	PT/PW	Nazwa rysunku:		Nr rys.:	
Branża:	drogowa	Plan sytuacyjny		2.01	
Data:	01.06.2023	Skala:		1:500	
Funkcja:	Tytuł, imię i nazwisko		Nr uprawnień, specjalność		Podpis
Branża drogowa					
Projektant:	inż. Jakub Kiwic	SLK/1927/POOD/07 upr. bud. do projektowania w specjalności drogi			
Projektant:	mgr inż. Bartosz Karłoch	SLK/2359/POOD/08 upr. bud. do projektowania w specjalności drogi			
Projektant:	mgr inż. Paweł Adamarek	SLK/8948/PWBD/19 upr. bud. do projektowania w specjalności w specjalności			
Sprawdzający:	mgr inż. Marcin Koszera	SLK/5035/POOD/13 upr. bud. do projektowania w specjalności drogi			